




FORMA ESCADA 1SS
ESCALA 1 : 50

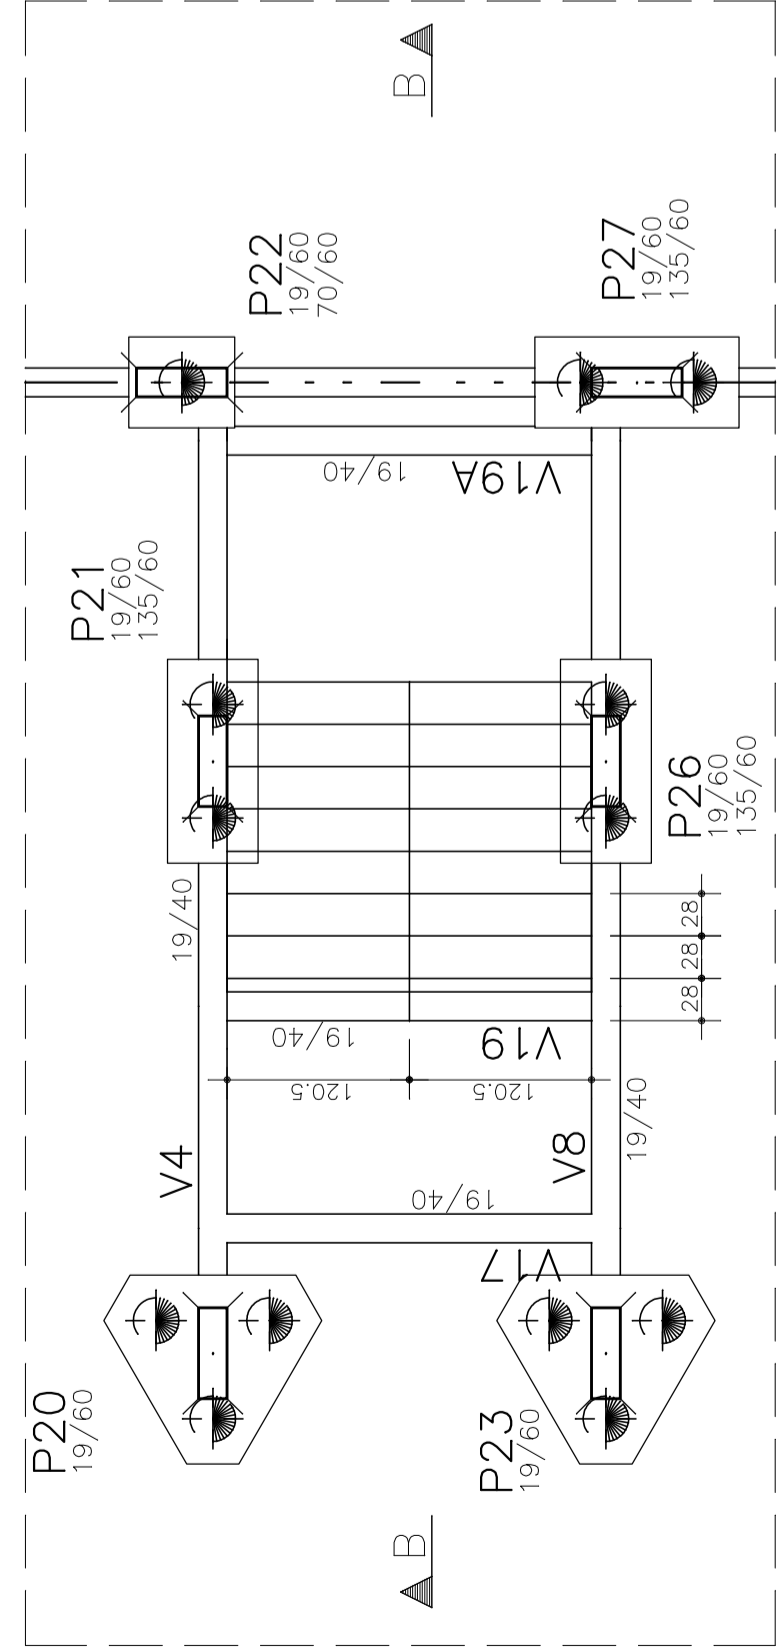


FORMA ESCADA TÉRREO
ESCALA 1 : 50

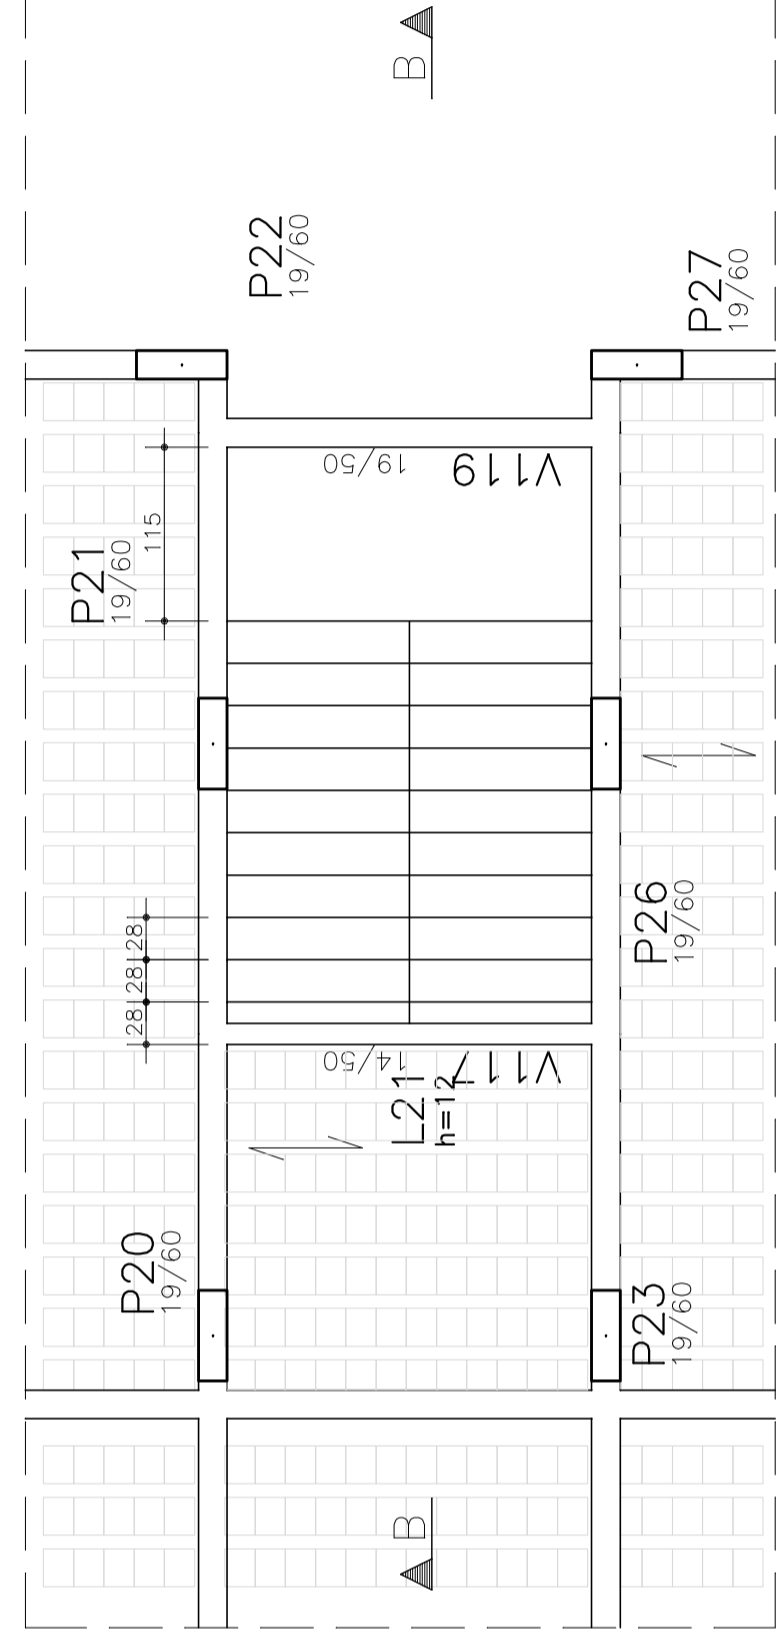



PATAMAR 1SS
ESCALA 1 : 50

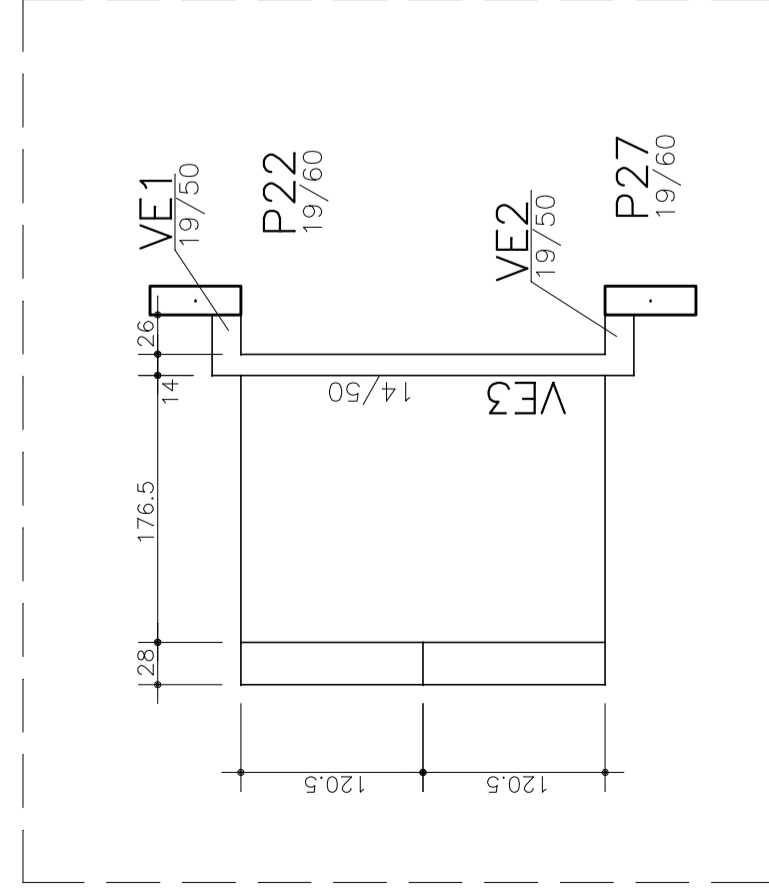

PATAMAR TÉRREO
ESCALA 1 : 50

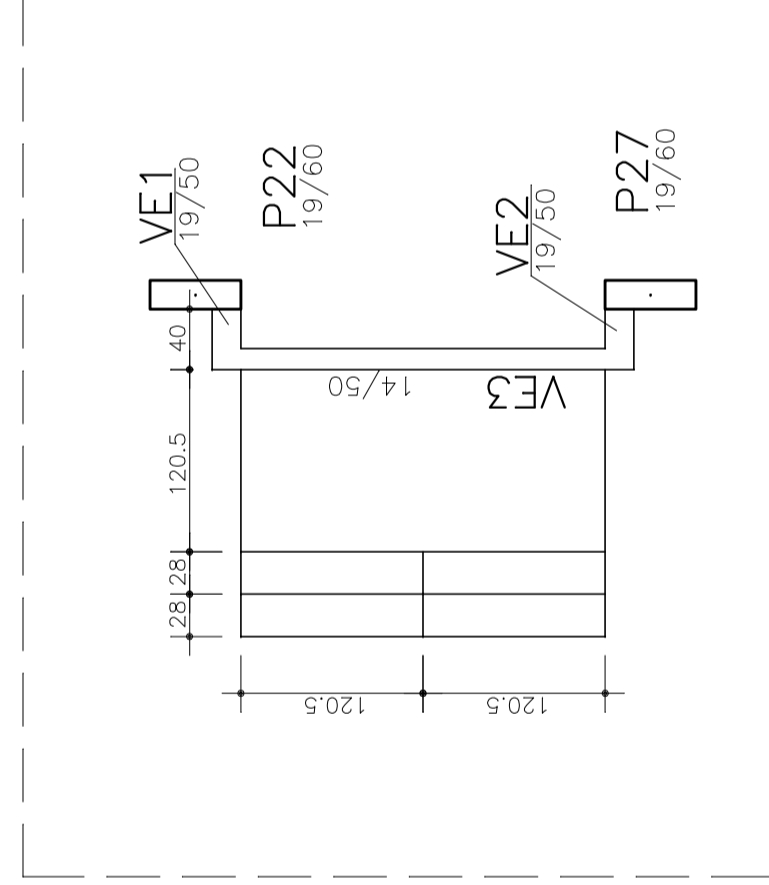

FORMA ESCADA TRANSIÇÃO
ESCALA 1 : 50

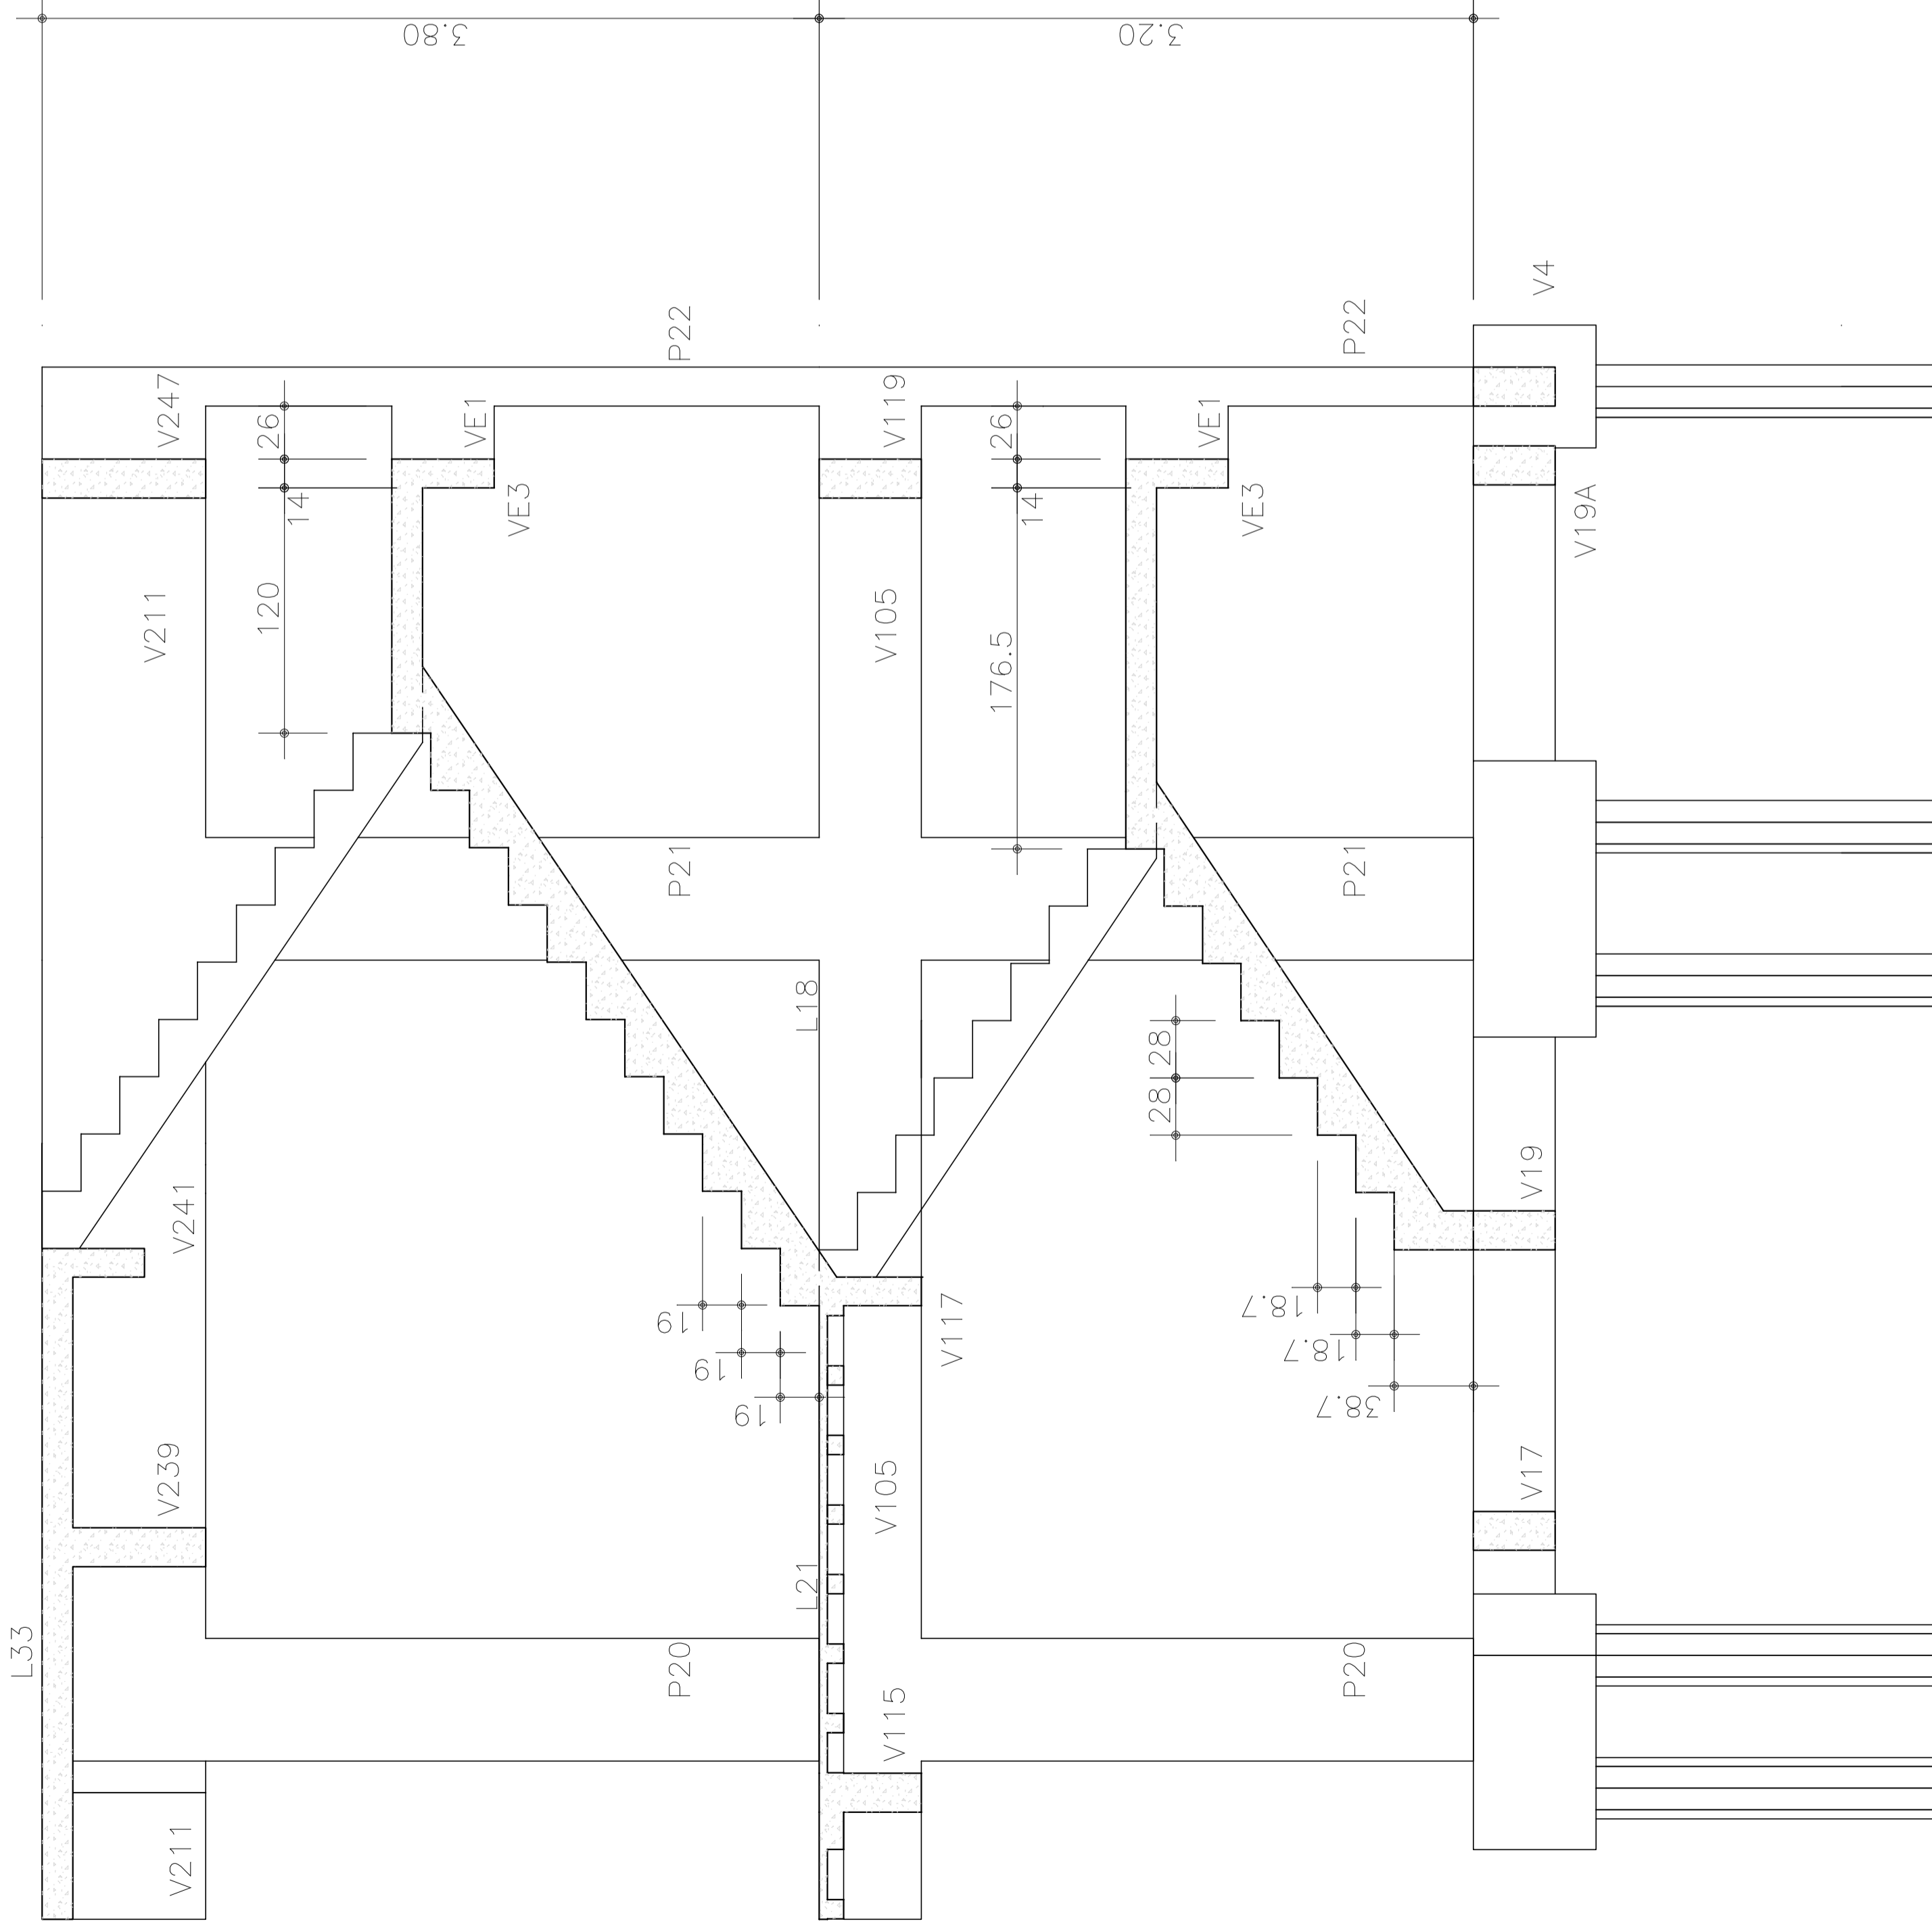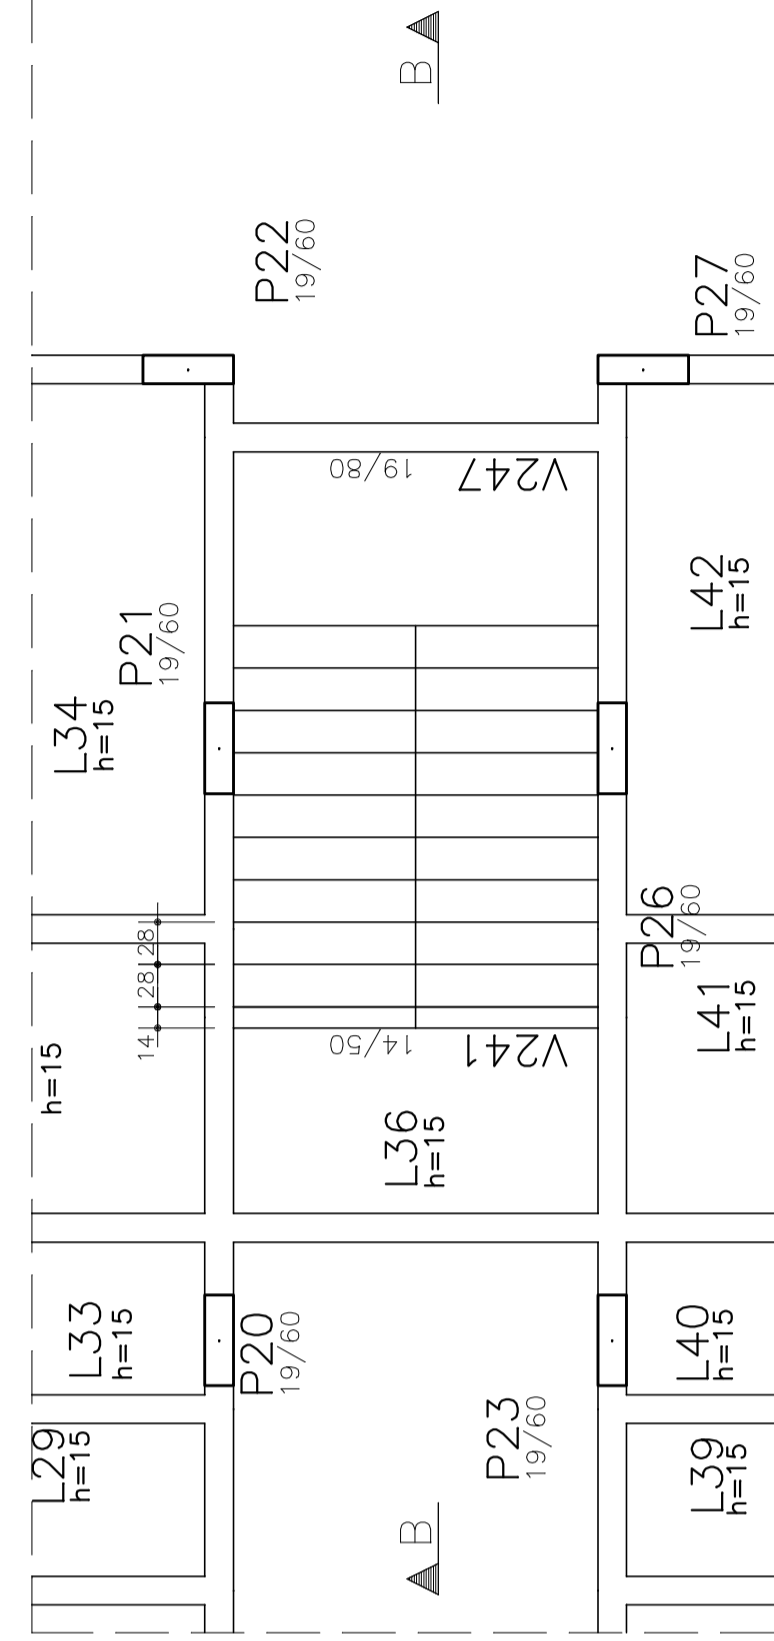

#1: CONSIDERADO NÍVEIS DA ARQUITETURA

H=15

Monocromática	Cor	Penal
Red	0,40	
Yellow	0,15	
Green	0,20	
Blue	0,25	
White	0,20	
No 9	0,10	

Nº	NOTA DE REVISÃO	DATA
00	ENTREGA INICIAL	09/02/11