




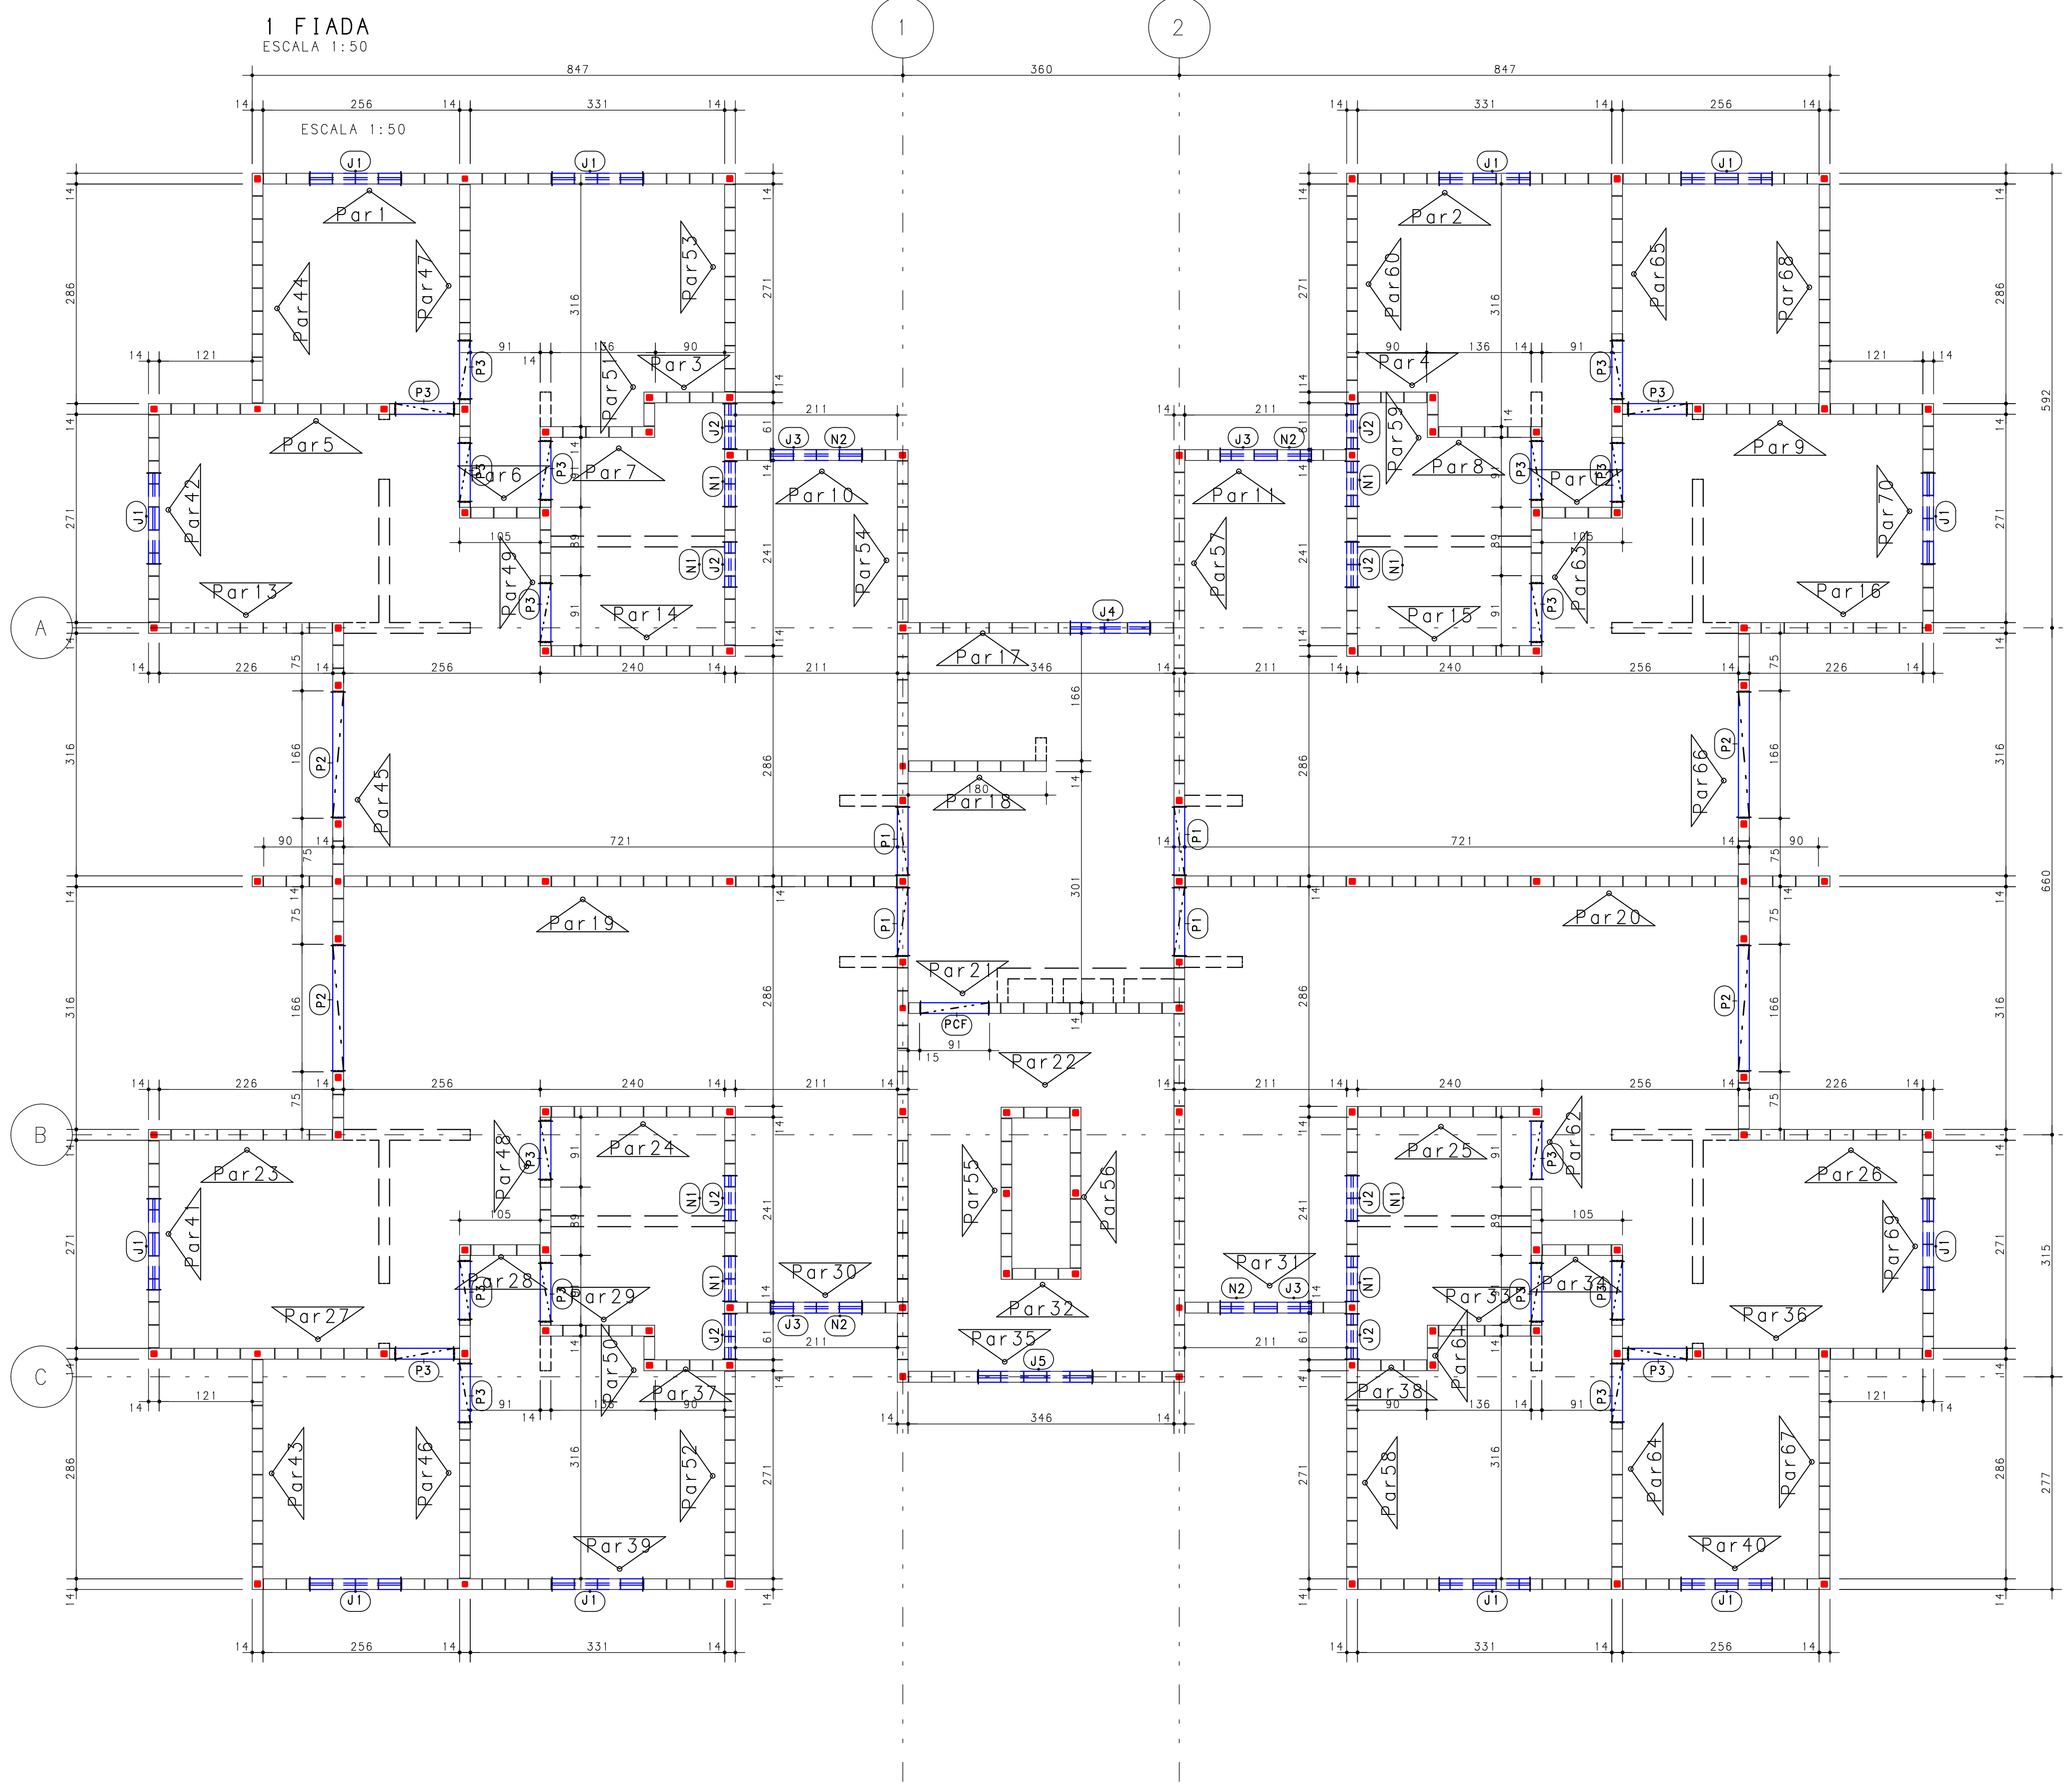

CORTE GNERICO - JANELAS
ESCALA 1 : 25

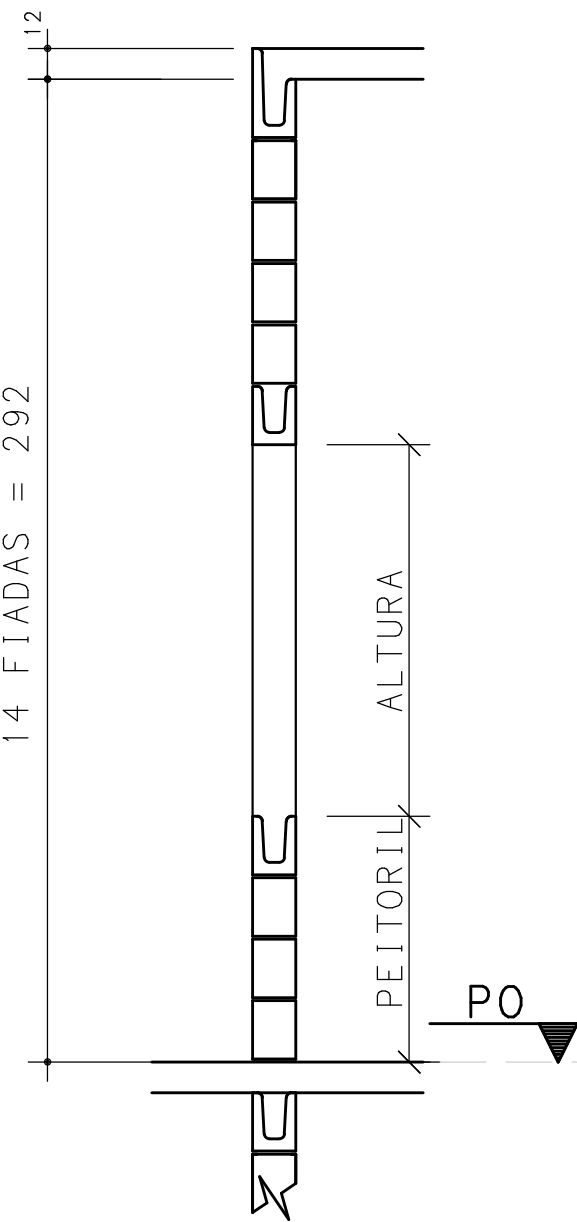

CORTE GNERICO - PORTAS
ESCALA 1 : 25

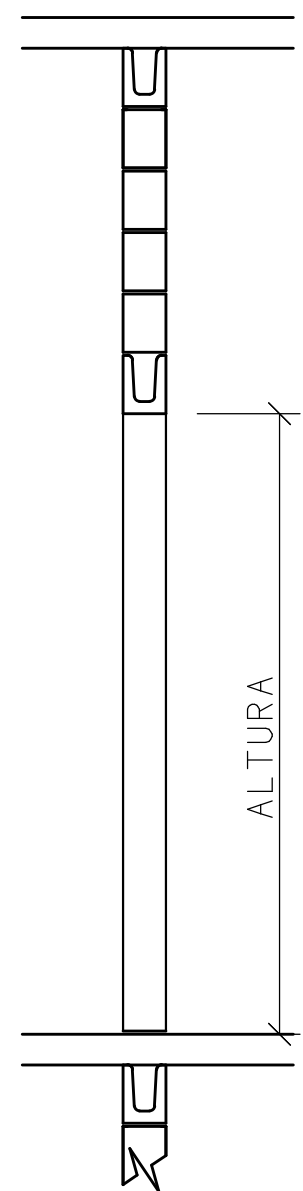

L e g e n d a :

- B l o c o - 14 x 14 - h=19
- B l o c o - 14 x 29 - h=19
- B l o c o - 14 x 44 - h=19
- GRAUTE 1 ϕ 10mm

ABERTURAS

COD.	LARG.	ALT.	PEIT.
P1	91	221	
P2	166	221	
P3	78	221	
PCF	91	221	
J1	121	121	100
J2	61	81	160
J3	121	101	120
J4	106	81	160
J5	151	101	00
N1	61	41	100
N2	121	101	00

Tabela Esquemas Sem Escala

fp Real	fp Ensaio	fbk Bloco	fgk Graute	fak Argamassa	Bitola Arm. Vertical
0,3					
0,6					
0,9					
1,9					
2,7					
3,6					
4,4					
5,4					
6,3					

VALORES SUGERIDOS

fp $\geq 3,8$ MPa.

fbk $\geq 4,5$ MPa.

fgk ≥ 30 MPa.

fak ≥ 5 MPa.

10mm

2			
1			
0			
Rev	Data	Autor	Assunto

DIAMANTO PROJETOS
projetos e sistemas estruturais
projetos complementares
CREA: 1756935-SP
Rua Pedro Gonçalves, 855 - sala 4
FONES: 19 3115.3335 | 19 99855.5065
www.diamantoprojetos.com.br

CLIENTE	OBRA N°
OBRA	DES. N°
TITULO	REV. N°
EXECUTIVO	0625
MODULAÇÃO PAVIMENTO TIPO	101
	00
Autor de projeto	Ramon Mattioni
Desenhado	Bratlich
Revisto	20070810

DATA	ESCALA	DESENHO	ESTRUTURA
06/06/2023	1:50	625-EST-101-ALV-800	

IMPORTANTE: PARA IMPRIMIR ESTE DOCUMENTO SEM PERDA DE INFORMAÇÃO
USAR O ARQUIVO COM EXTENSÃO PDF.

Monocromática
Cor: Preto
Rad: 0,40
Yellow: 0,15
Green: 0,30
Cyan: 0,25
Blue: 0,40
Magenta: 0,20
White: 0,20
No. 9: 0,15

FECHA: 06/06/2023 PL: 025-TIP-POB-300-100-ALT: 06/07/2023 14:31:10
DIAMANTO PROJETOS
projetos e sistemas estruturais
projetos complementares
CREA: 1756935-SP
Rua Pedro Gonçalves, 855 - sala 4
FONES: 19 3115.3335 | 19 99855.5065
www.diamantoprojetos.com.br

ESTE PROJETO É PROPRIEDADE INTELECTUAL DOS SEUS AUTORES. FOSEROS SEM UTILIZADO SEMPRE DE ACORDO COM OS LIMITES
CONTRATANTES. PORTANTE E VITADA SUA UTILIZAÇÃO EM PARTE DO NO TODO SEM EXPRESSA AUTORIZAÇÃO DE SEUS AUTORES.