






MODULAÇÃO PAV. TÉRREO

ESCALA 1 : 50

Legenda :


-  Bloco - 14 x 14 - h=19
-  Bloco - 14 x 29 - h=19
-  Bloco - 14 x 45 - h=19

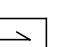CORTE GENERICO - TER
ESCALA 1 : 25

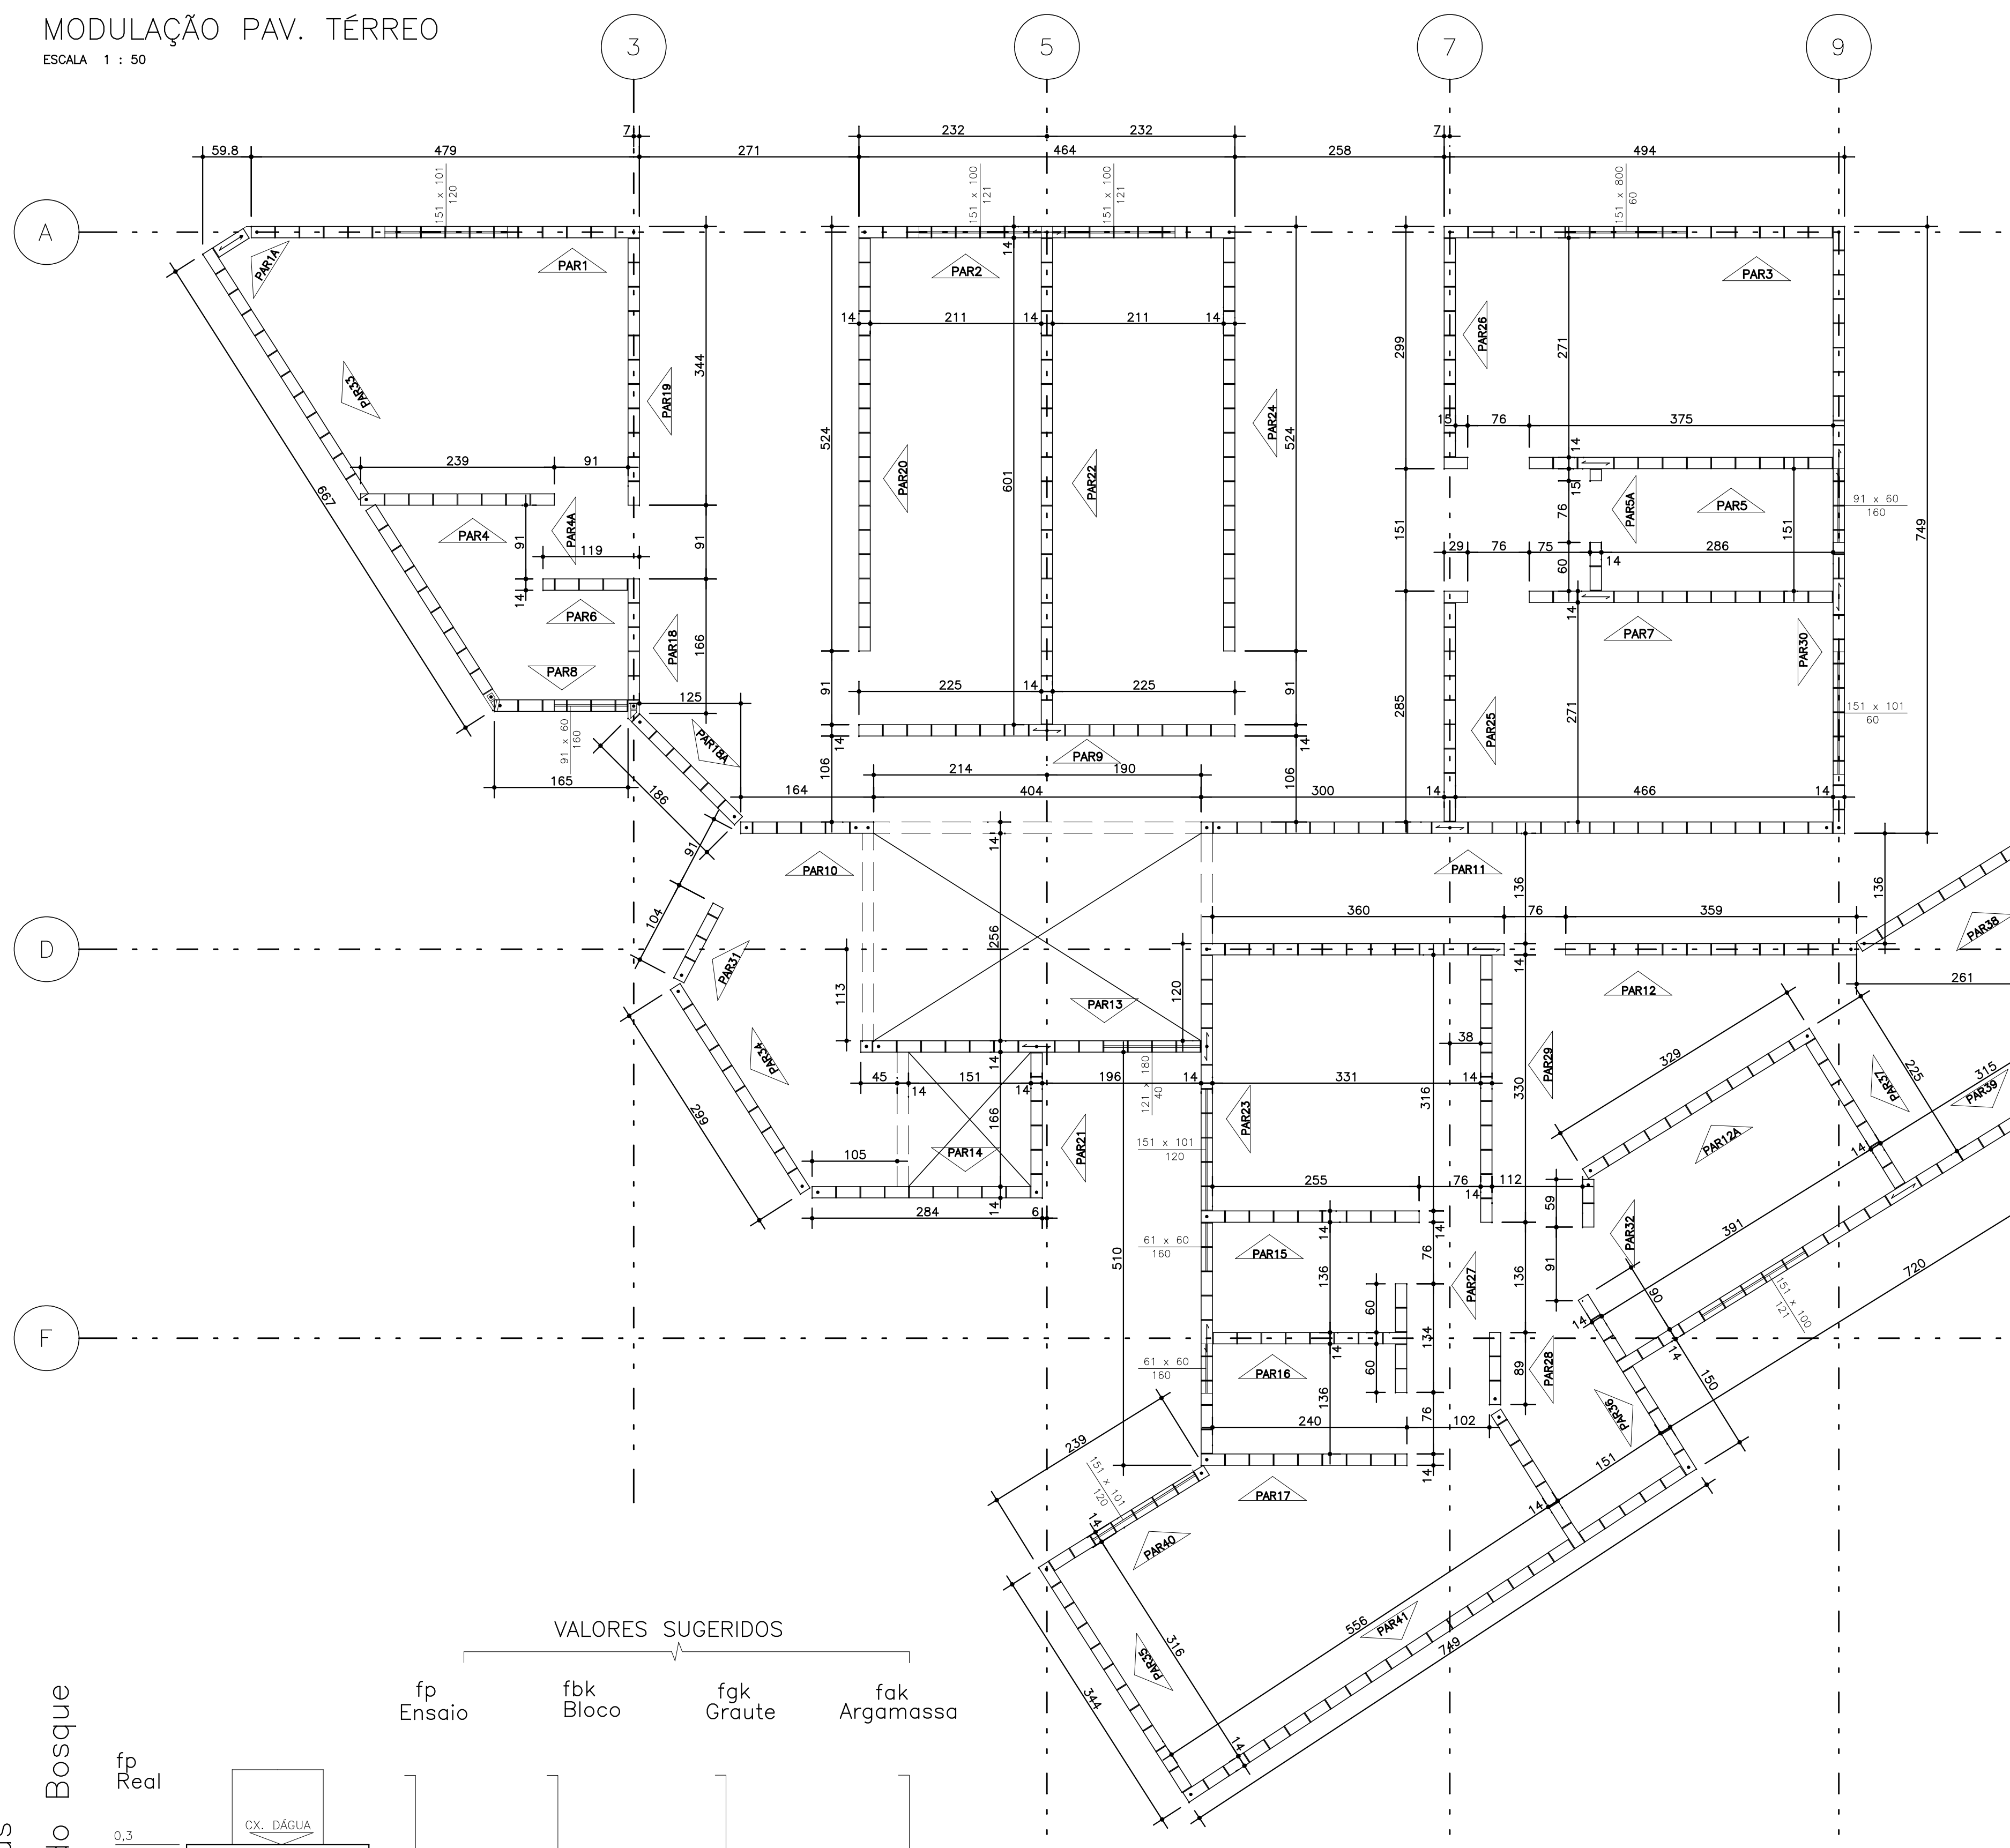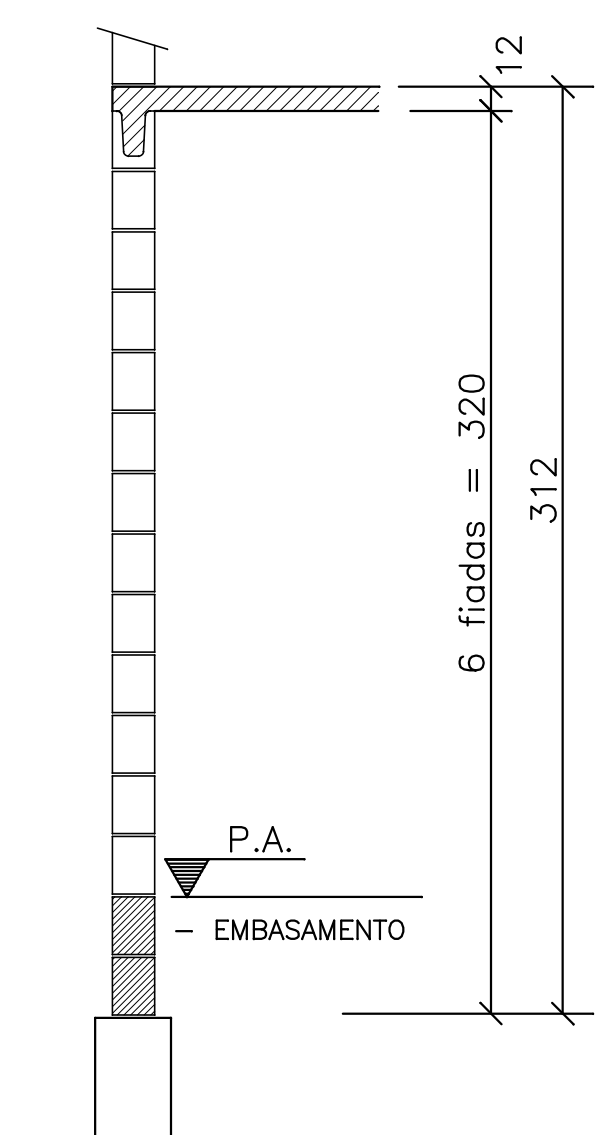


Manomacrométrica

Cor	Faixa
Red	0,40
Yellow	0,15
Green	0,30
Cyan	0,25
Blue	0,40
Magenta	0,20
White	0,20
No 9	0,10

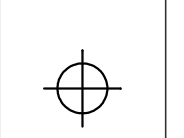


VALORES SUGERIDOS

- fp Ensaio
- fbk Bloco
- fgk Graute
- fak Argamassa

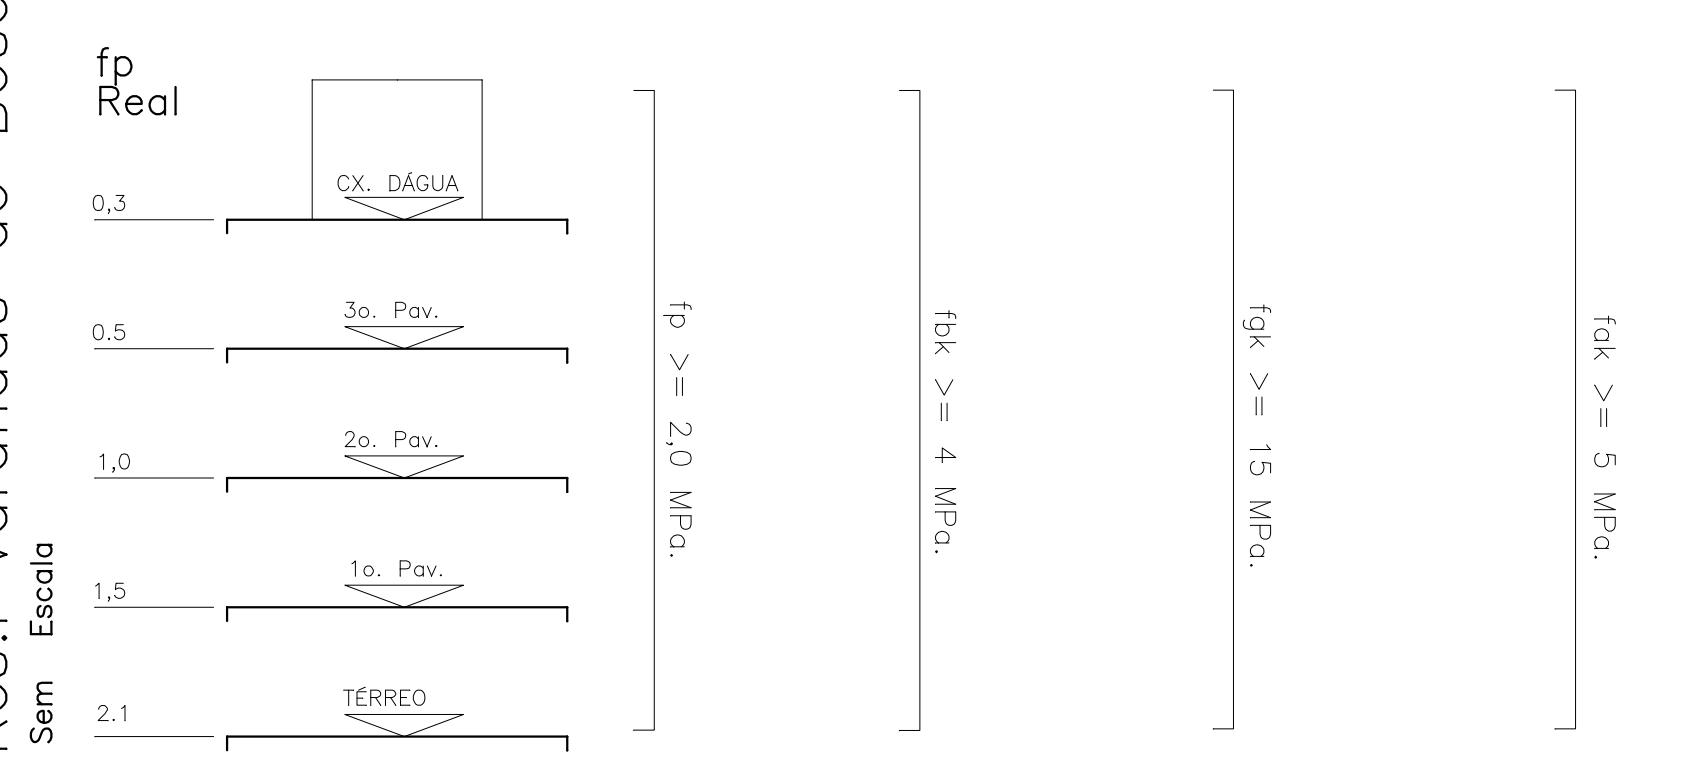

DETALHE DE AMARRAÇÃO EM "L"

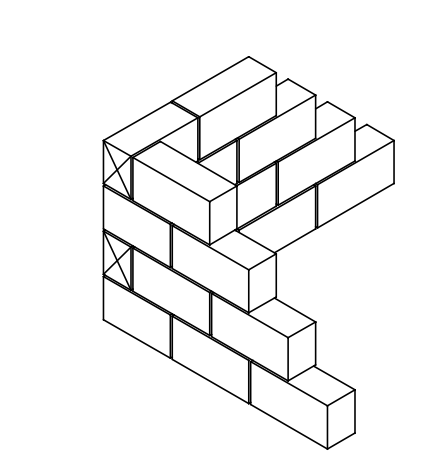

DETALHE DE AMARRAÇÃO EM "T"


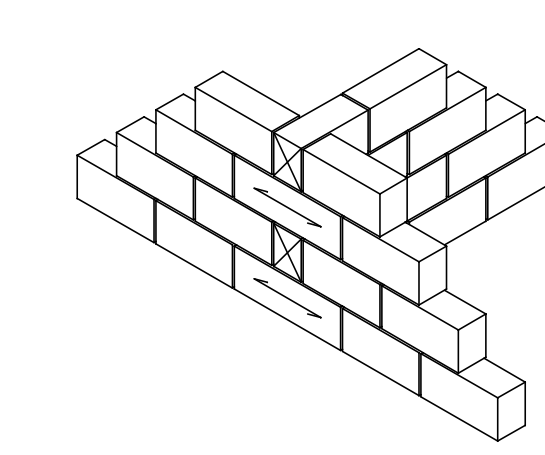



Tabela Esquemas

Res.J Varandas do Bosque
Sem Escala

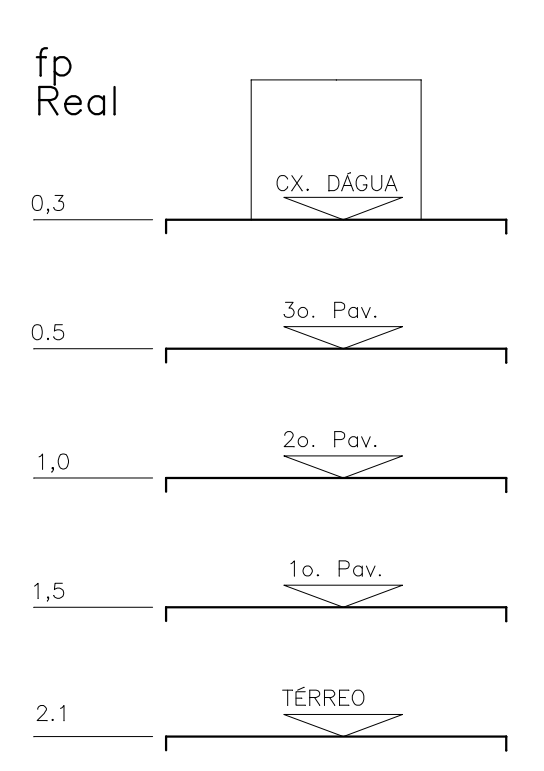

Nº	NOTA DE REVISÃO	DATA
00	ENTREGA INICIAL	25/11/10

 <p>DIAMANTO PROJETO</p> <p>Diamanto Projetos projeto estrutural coordenação assessoria Rua Pedro Gonçalves, 855 sala 3 Centro Telefone +55 19 9855.5065 www.diamantoprojetos.com.br rennan@diamantoprojetos.com.br</p>		Data :
		25/11/10
Obra:		OBS: VER QUADRO
<p>Construção de Obra Multifamiliar</p>		
Autor do projeto :	Projeto :	Escala :
Rennan Mattioni Bratfisch CREA-SP: 280738168-1	EXECUTIVO Local : Rua Virgílio Pazetti, lote 01, quadra 5. Indaiatuba/SP	1 : 50
Revisão:	Assunto :	Folha :
Rev.00	MODULAÇÃO TÉRREO	07