



LAJE PAV. TÉRREO E TIPO

ESCALA 1 : 50

CORTE GNERICO - TIPO ESCALA 1 : 50

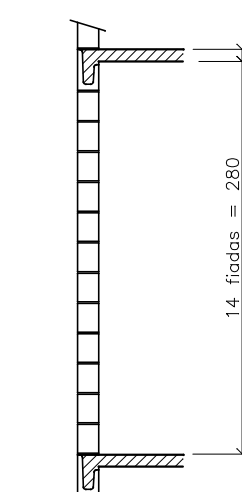


CORTE GNERICO - TER ESCALA 1 : 50

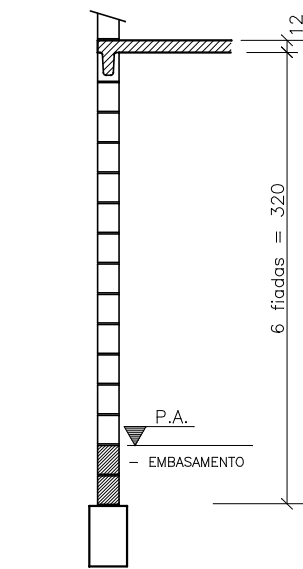

OBSERVAÇÃO

- \* Concreto fck >= 20.0 MPa.  
Fator Agua/Cimento <= 0,65  
Ec (Tangente) = 23GPa.  
Slump <= 90mm
- \* Medidas em Centimetros
- \* Nao Tomar Medidas em Escala
- \* Conferir Medidas na Obra
- \* Revestimentos Previstos  
Interno: 6mm de Gesso ou Massa Unica de Cimento, Areia e Cal ou Saibro  
Externo: 2.5 cm de Cimento Areia e Cal

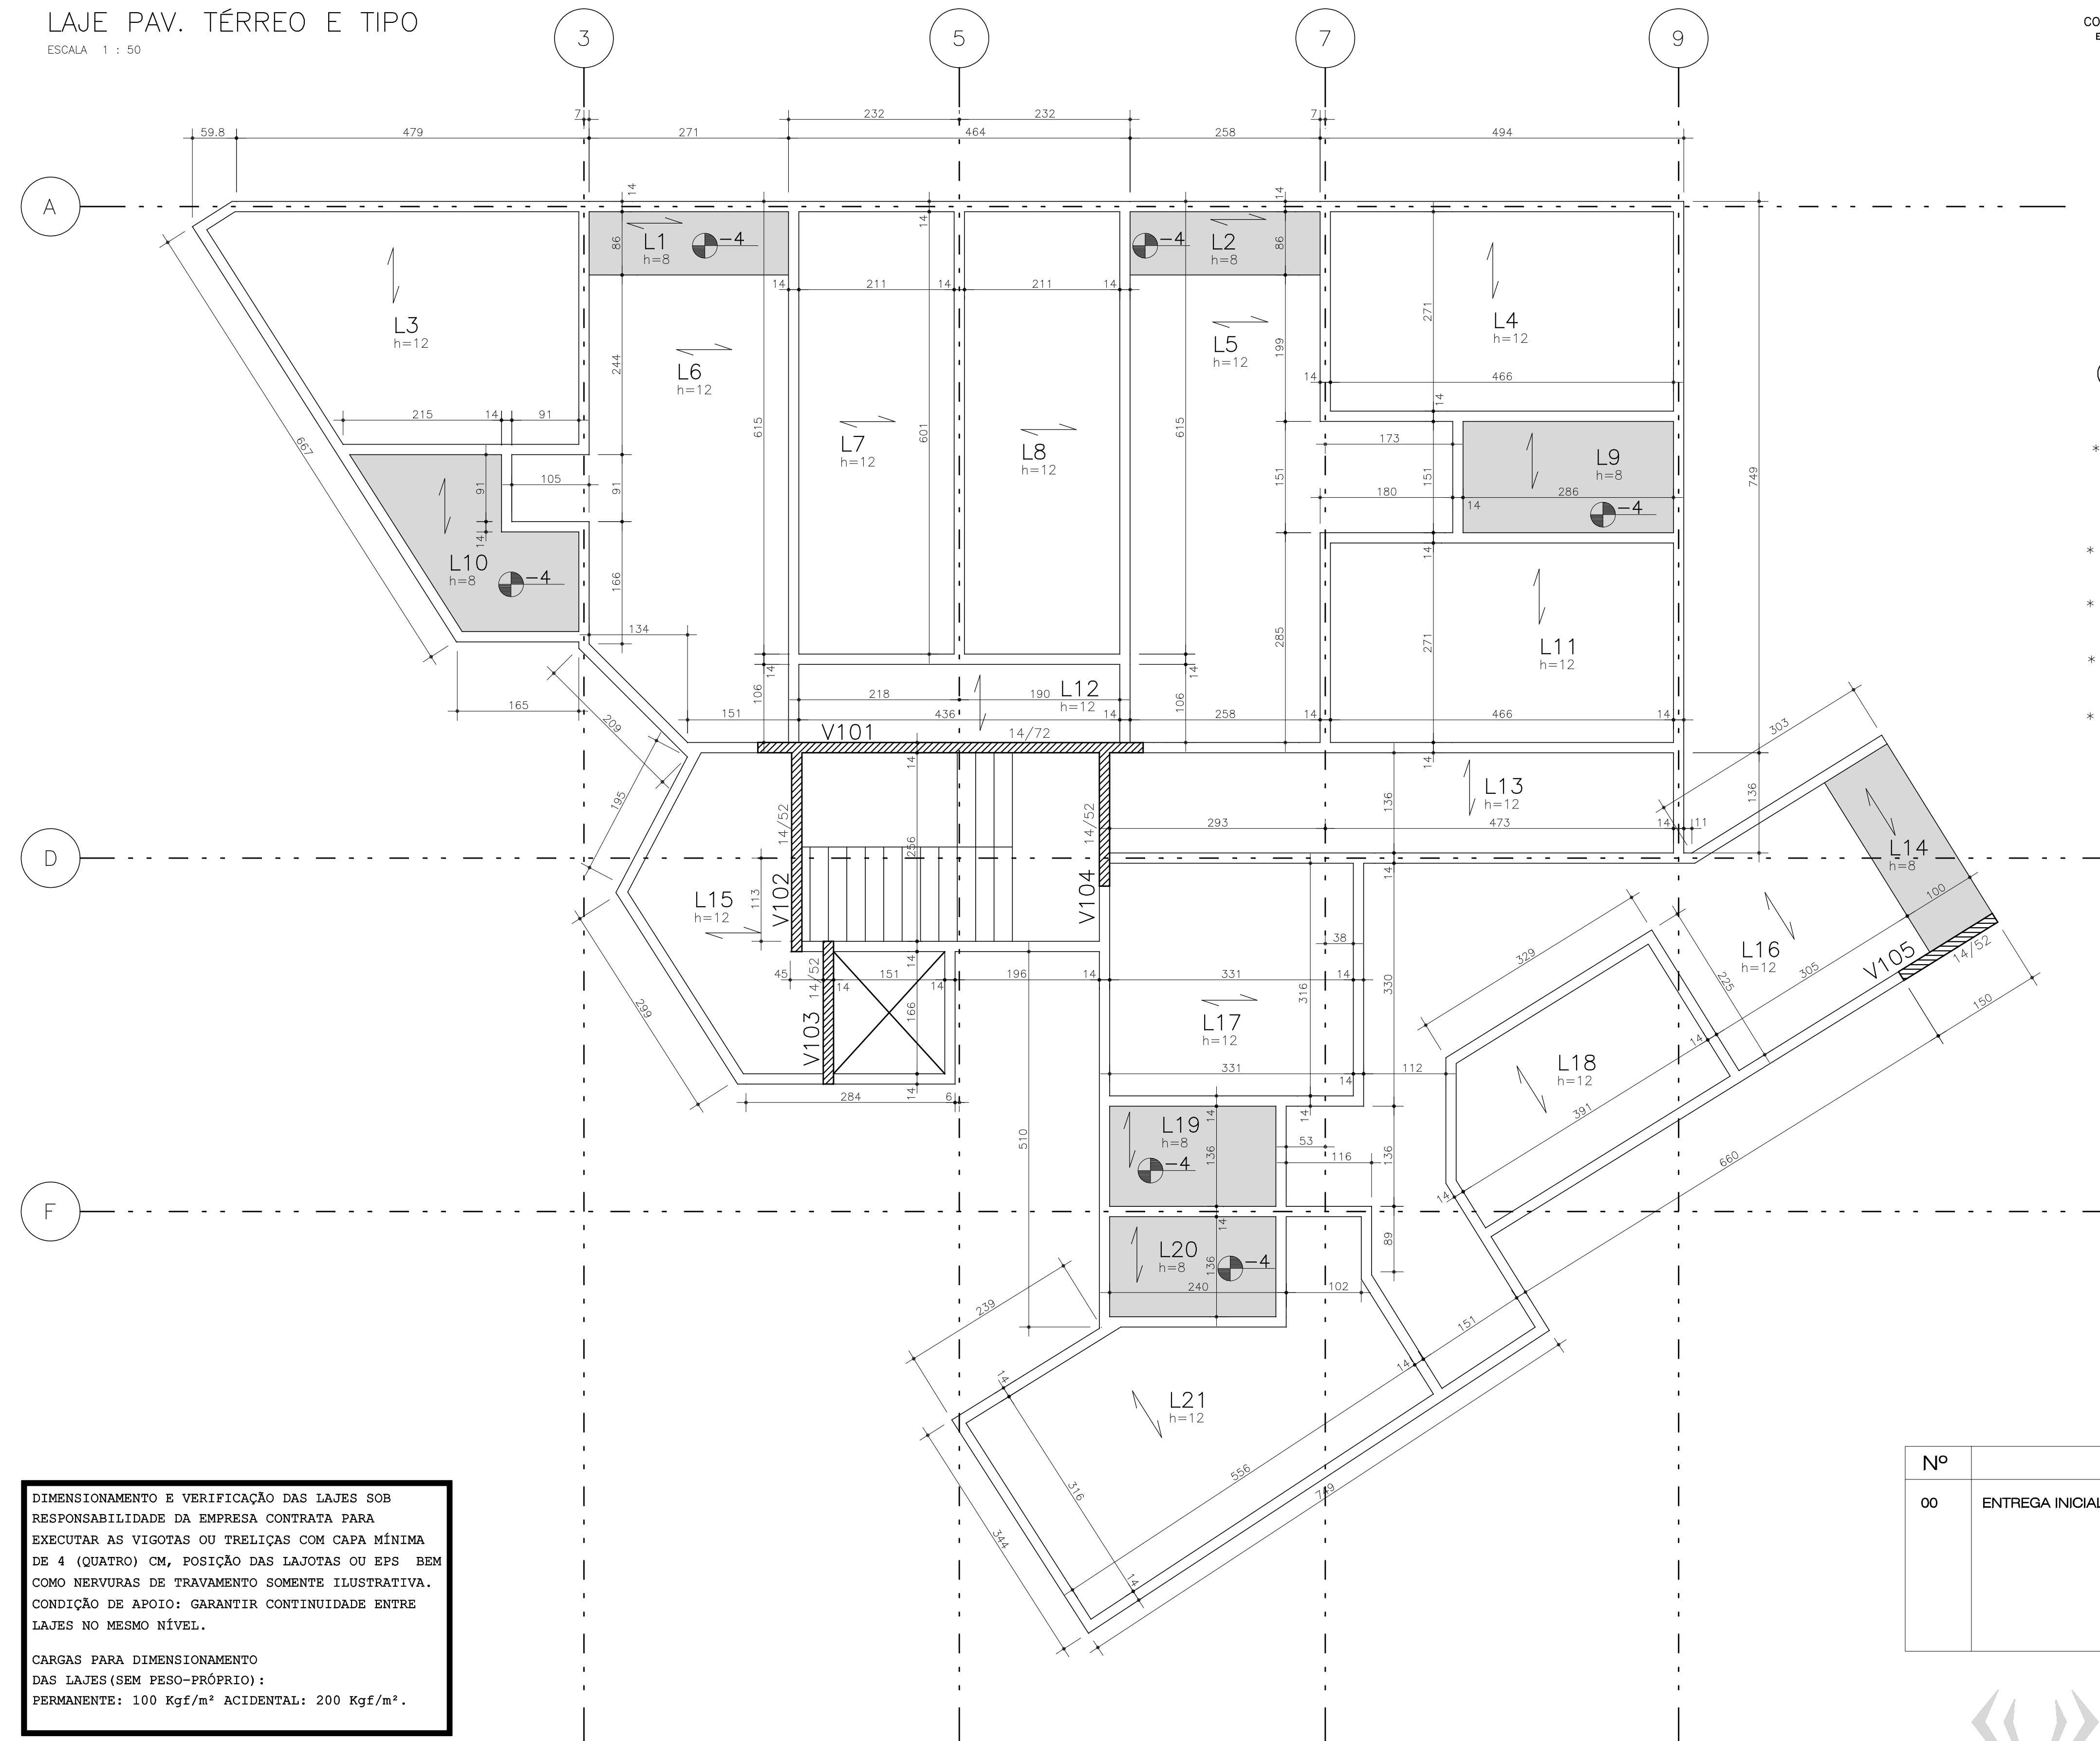

Manacromático	
Cor	Forma
Red	0,40
Yellow	0,15
Green	0,30
Cyan	0,25
Blue	0,40
Magenta	0,20
White	0,20
No 9	0,10

DIMENSIONAMENTO E VERIFICAÇÃO DAS LAJES SOB RESPONSABILIDADE DA EMPRESA CONTRATADA PARA EXECUTAR AS VIGOTAS OU TRELIÇAS COM CAPA MÍNIMA DE 4 (QUATRO) CM, POSIÇÃO DAS LAJOTAS OU EPS BEM COMO NERVURAS DE TRAVAMENTO SOMENTE ILUSTRATIVA. CONDIÇÃO DE APOIO: GARANTIR CONTINUIDADE ENTRE LAJES NO MESMO NÍVEL.

CARGAS PARA DIMENSIONAMENTO DAS LAJES (SEM PESO-PRÓPRIO):  
PERMANENTE: 100 Kgf/m² ACIDENTAL: 200 Kgf/m².

Quantitativos		
P e c a s	Formas (m2.)	Conc. (m3.)
Lajes	0.0	9.8
Vigas	12.4	1.0
T O T A L	12.4	10.8

Nº	NOTA DE REVISÃO	DATA
00	ENTREGA INICIAL	25/11/10

<p>Diamanto Projetos projeto estrutural coordenação assessoria Rua Pedro Gonçalves, 855 sala 3 Centro Telefone +55 19 9855.5065 www.diamantoprojetos.com.br rennan@diamantoprojetos.com.br</p>		Data : <b>25/11/10</b>
<p>Obra: <b>Construção de Obra Multifamiliar</b></p>		OBS: VER QUADRO
Autor do projeto : <b>Rennan Mattioni</b> Bratfisch CREA-SP: 280738168-1	Projeto : <b>EXECUTIVO</b>	Escala : <b>1 : 50</b>
Revisão: <b>Rev.00</b>	Local : <b>Rua Virgílio Pazetti, lote 01, quadra 5. Indaiatuba/SP</b>	ESTRUTURA
	Assunto : <b>LAJE TÉRREO E TIPO</b>	Folha : <b>08</b>

NA IMPOSSIBILIDADE DAS LAJES SEREM COM ESPESSURA DE 8 cm, REBAIXAR LAJE CORTANDO AS ABAS DA CANALETA

