
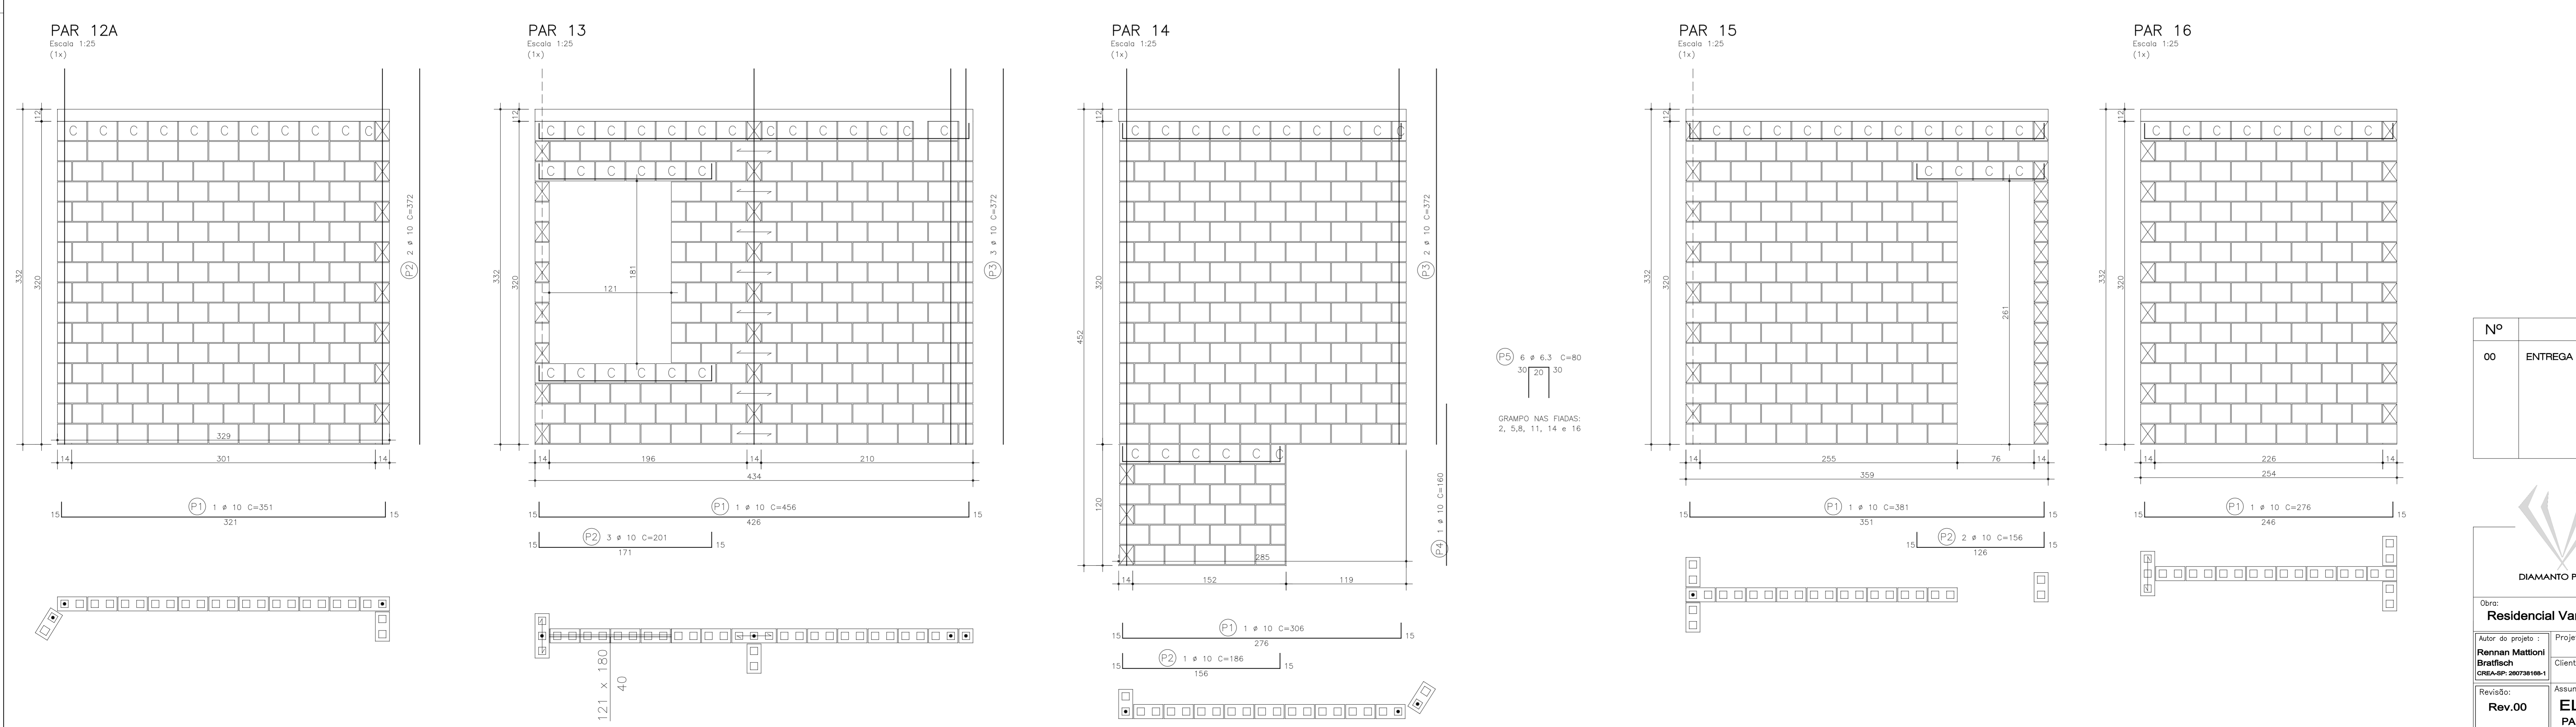


PAR	AÇO	POS	BIT (mm)	QUANT	COMPRIMENTO (cm)	UNID	TOTAL (cm)
PAR 1A	SGA	1	10	1	81	81	
	SGA	2	10	1	372	372	
	SGA	3	6,3	6	80	486	
PAR 4	SGA	1	10	1	366	366	
	SGA	2	10	2	171	342	
	SGA	3	10	1	372	372	
PAR 4A	SGA	1	10	3	141	423	
	SGA	2	10	2	501	1002	
	SGA	3	10	4	156	624	
PAR 5 = PAR 7	SGA	1	10	1	201	201	
	SGA	2	10	2	156	312	
	SGA	3	10	1	141	141	
PAR 5A	SGA	1	10	1	486	486	
	SGA	2	10	1	372	372	
	SGA	3	10	1	166	166	
PAR 6	SGA	1	10	1	786	786	
	SGA	2	10	2	372	744	
	SGA	3	6,3	6	80	480	
PAR 9	SGA	1	10	1	831	831	
	SGA	2	10	2	186	372	
	SGA	3	10	2	372	744	
PAR 15	SGA	1	10	1	381	381	
	SGA	2	10	2	156	312	
	SGA	3	10	1	276	276	
PAR 16	SGA	1	10	1	276	276	
	SGA	2	10	1	156	156	
	SGA	3	10	1	276	276	

RESUMO AÇO CA 50-60			
AÇO	BIT (mm)	COMPR (m)	PESO (kg)
SGA	6,3	14	4
SGA	10	162	162
Peso Total SGA =			166 kg

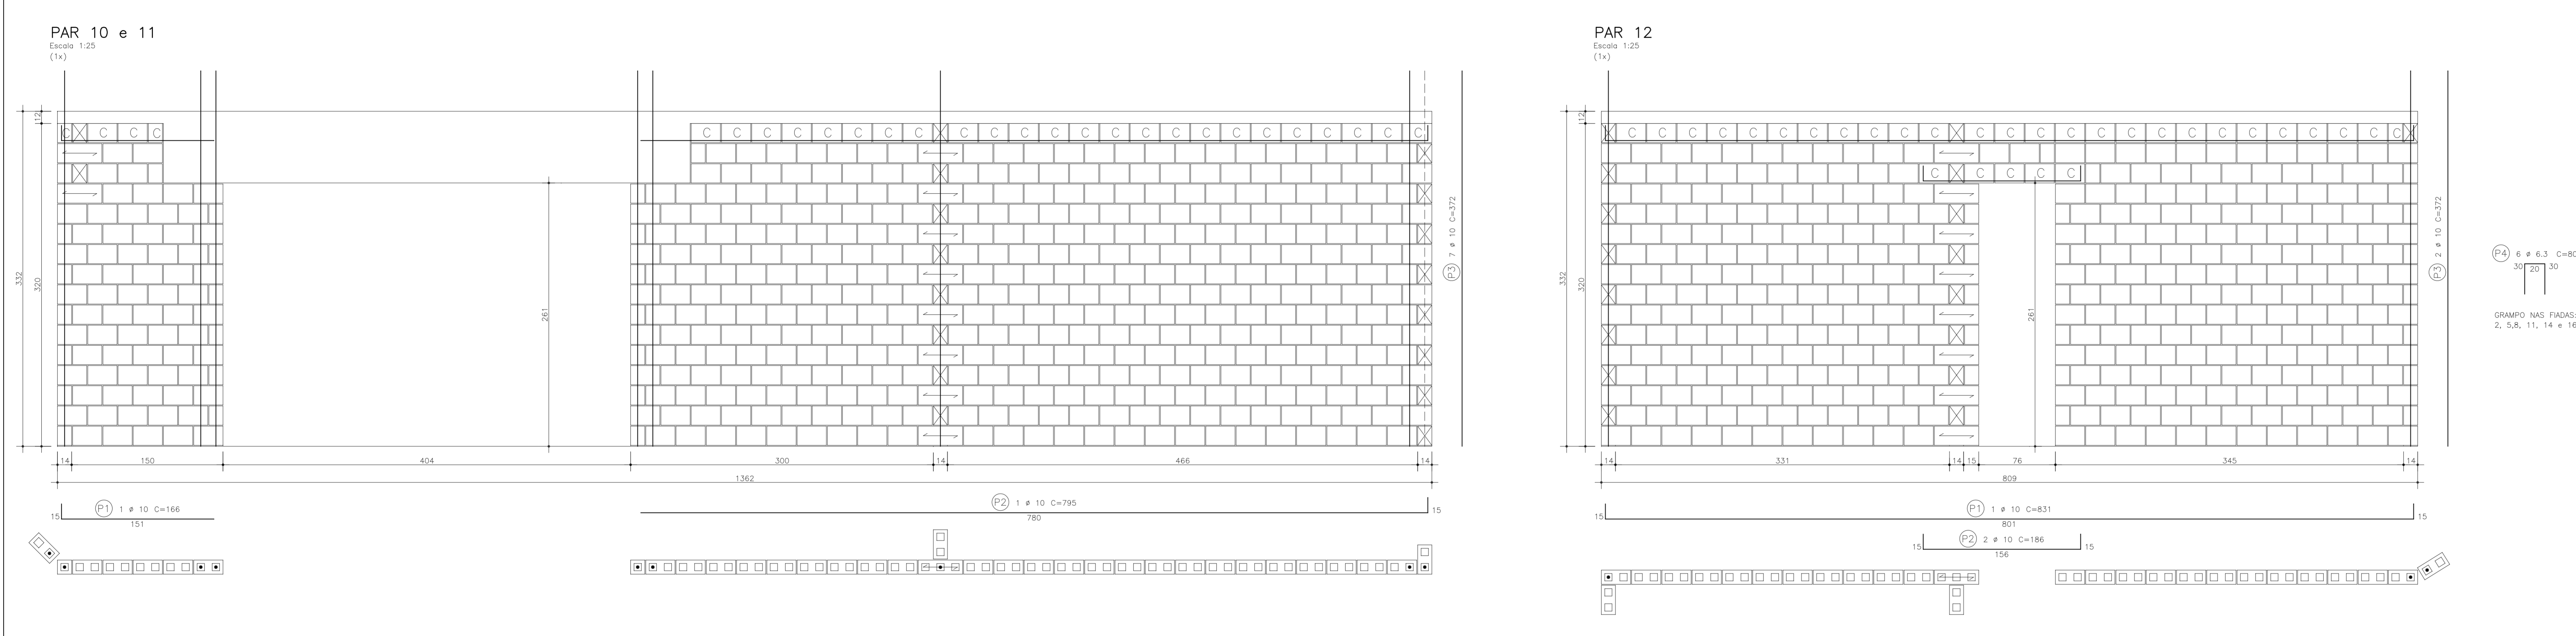

Monocromático
 Cor Preto
 Verde 0,40
 Amarelo 0,15
 Azul 0,30
 Vermelho 0,25
 Cinza 0,40
 Branco 0,25
 Invisível 0,10

Diamanto Projetos

Nº	NOTA DE REVISÃO	DATA
00	ENTREGA INICIAL	25/11/10

DIAMANTO PROJETO

Diamanto Projetos
 projetos estruturais coordenação assessoria
 Rua Paulo Gonçalves, 882 sala 2 Centro
 Teresina - PI 64010-5005
 www.diamantoprojetos.com.br

Projeto: **EXECUTIVO**

Assunto: **ELEVAÇÃO TÉRREO 1/4 PART 1 A PAR 16**

Rev. 00

Escala: **1:50**

Revista: **ESTRUTURA**

Revista: **09**