



MODULAÇÃO ÁTICO E CXD  
ESCALA 1 : 50

Legenda :

-  Bloco - 14 x 14 - h=19
-  Bloco - 14 x 29 - h=19
-  Bloco - 14 x 45 - h=19

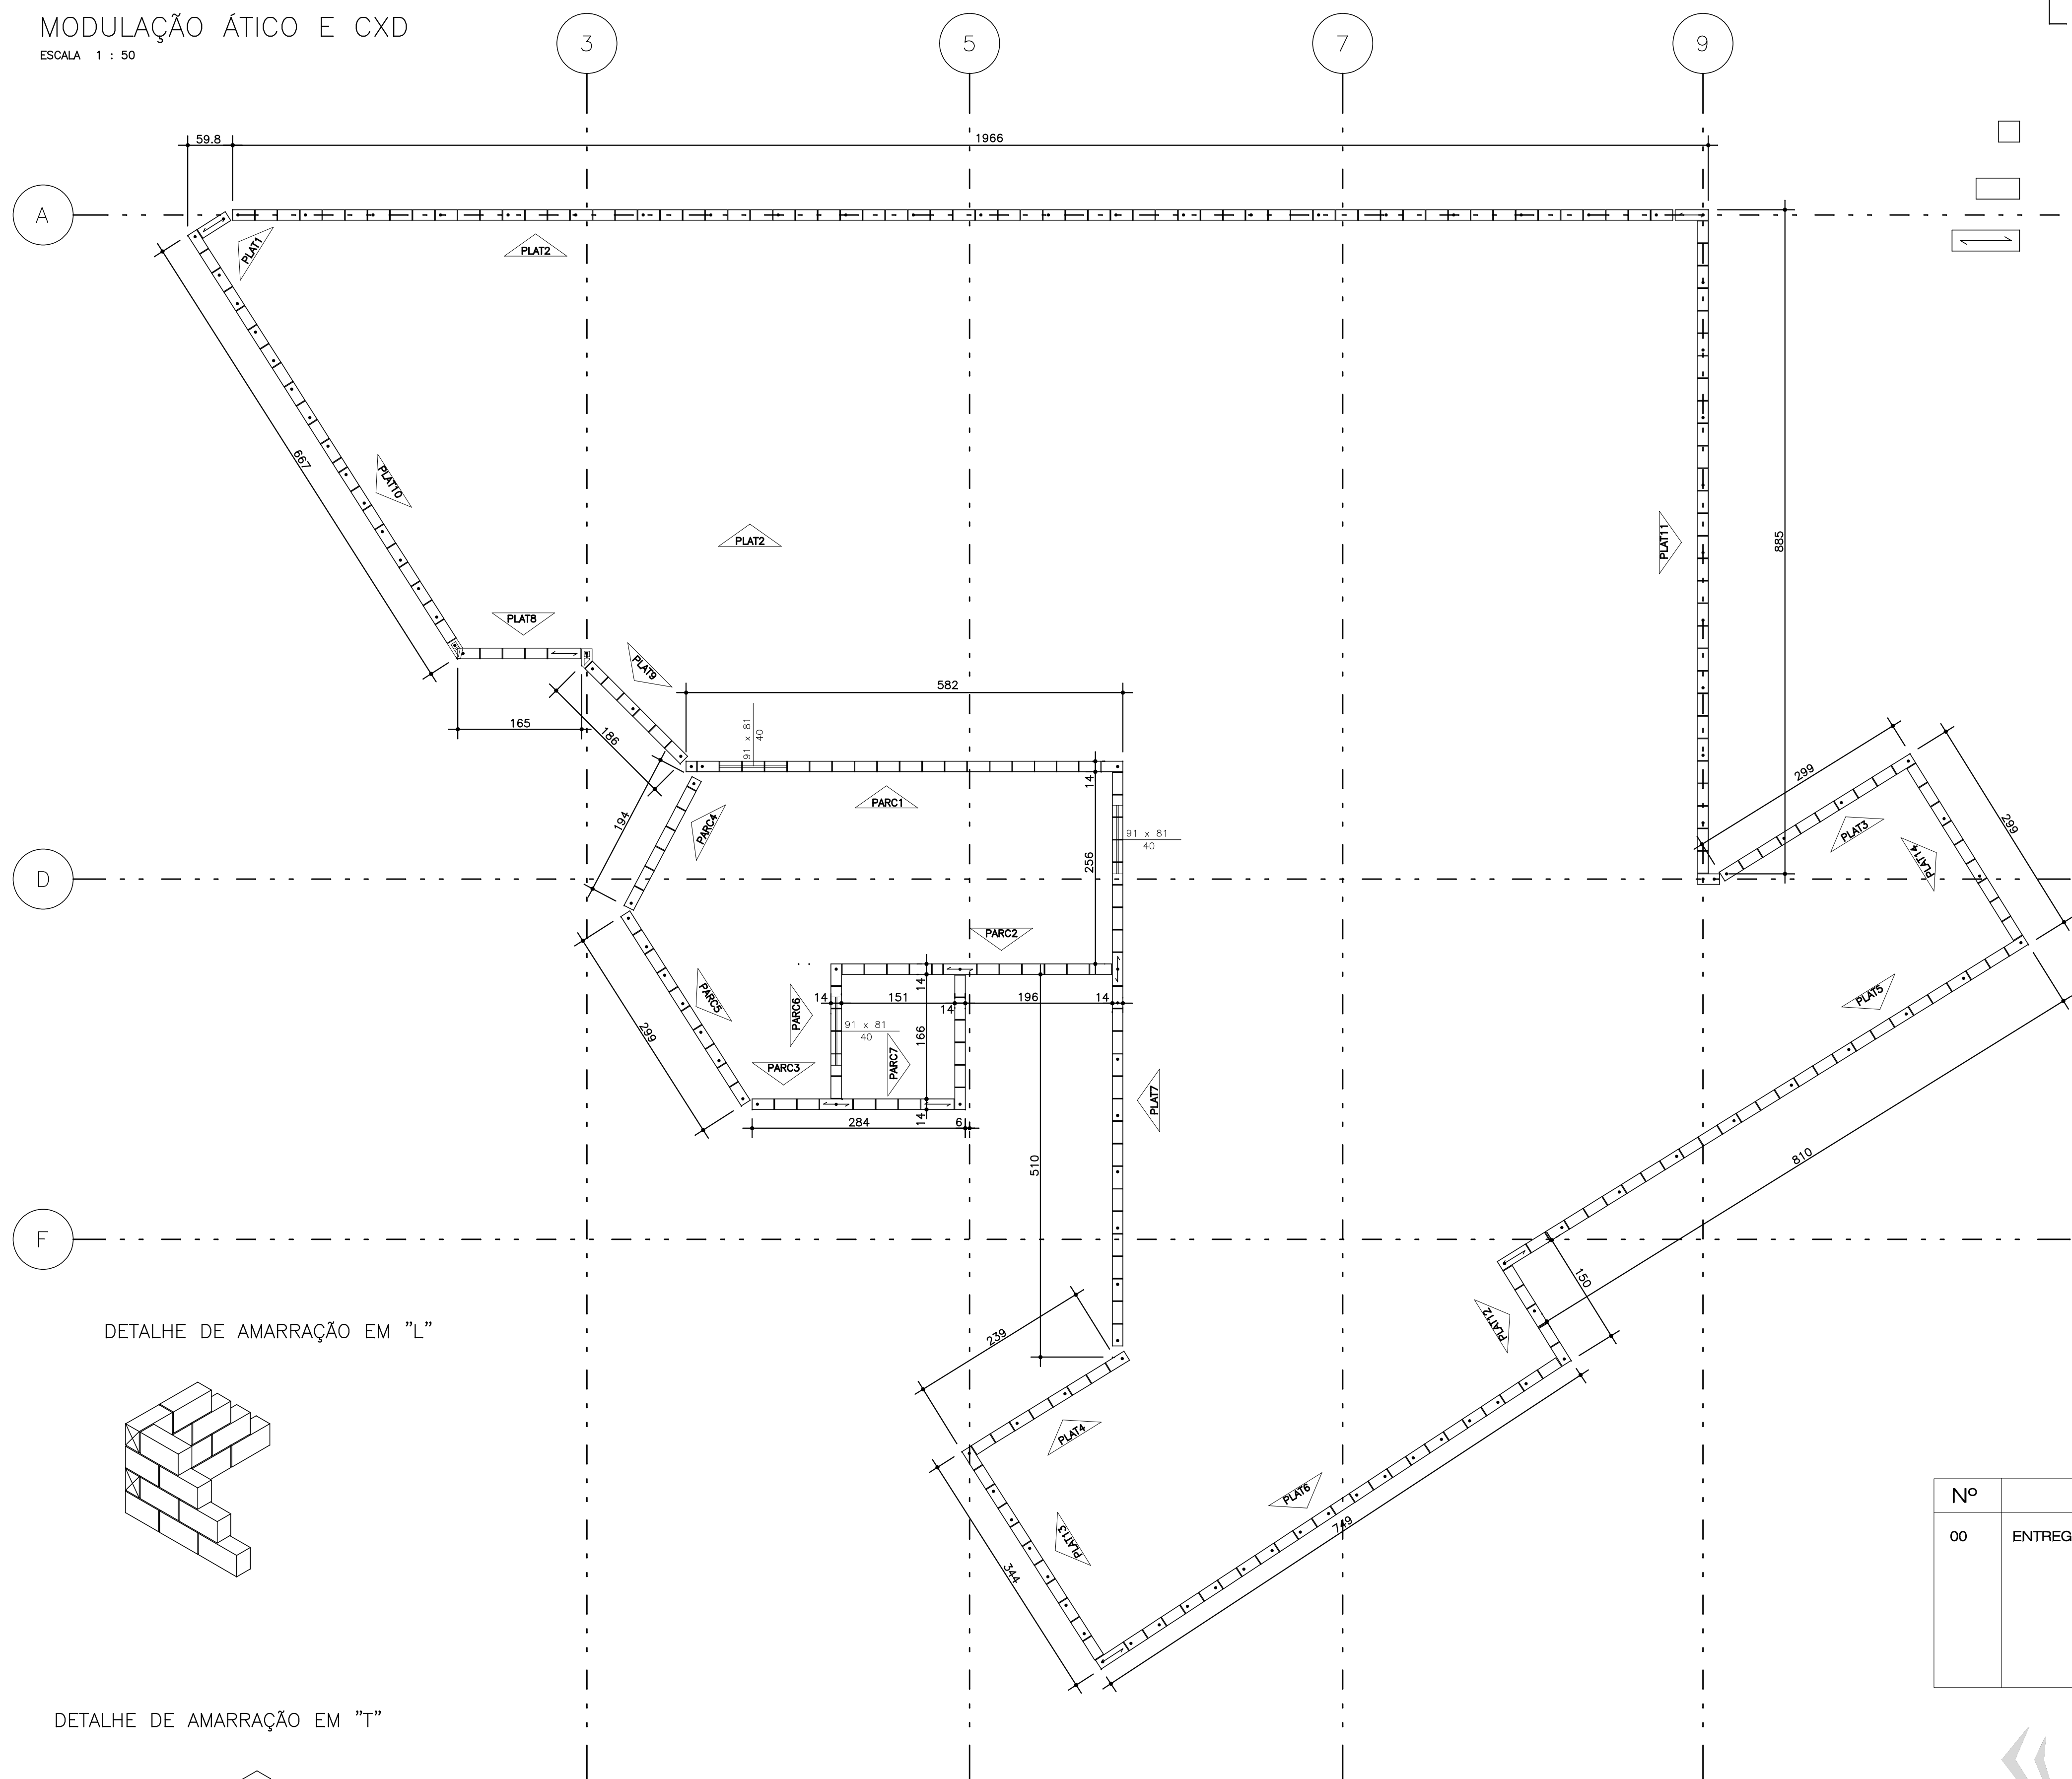


CORTE ESQUEMATICO - ATICO  
ESCALA 1 : 25

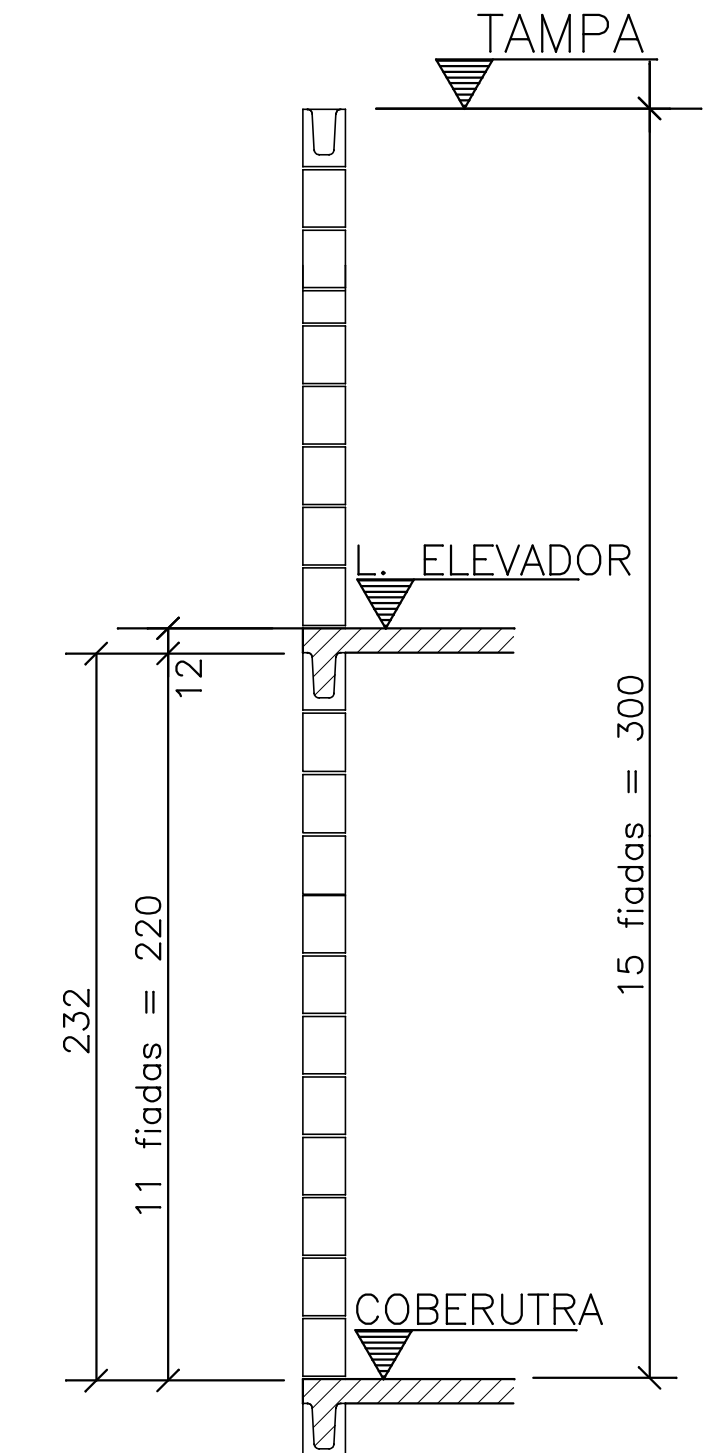


Manacromática	
Cor	Faixa
Red	0,40
Yellow	0,15
Green	0,30
Cyan	0,25
Blue	0,40
Magenta	0,20
White	0,20
No 9	0,10



DETALHE DE AMARRAÇÃO EM "L"

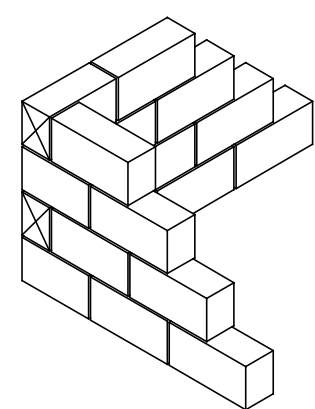

DETALHE DE AMARRAÇÃO EM "T"

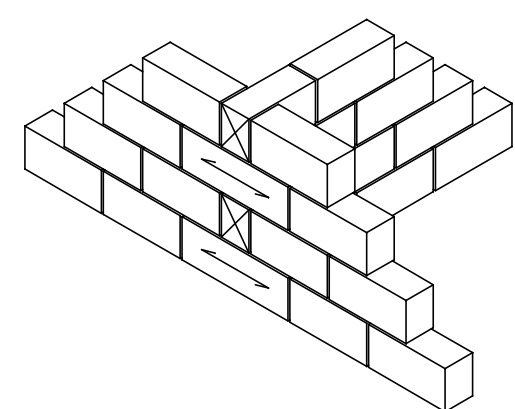

Nº	NOTA DE REVISÃO	DATA
00	ENTREGA INICIAL	25/11/10

 <b>DIAMANTO PROJETO</b>		Data : <b>25/11/10</b>
Obra: <b>Construção de Obra Multifamiliar</b>		OBS: VER QUADRO
Autor do projeto : <b>Rennan Mattioni Bratfisch</b> CREA-SP: 280738168-1	Projeto : <b>EXECUTIVO</b> Local : Rua Virgílio Pazetti, lote 01, quadra 5. Indaiatuba/SP	Escala : <b>1 : 50</b> ESTRUTURA
Revisão: <b>Rev.00</b>	Assunto : <b>MODULAÇÃO ÁTICO E CXD</b>	Folha : <b>21</b>